
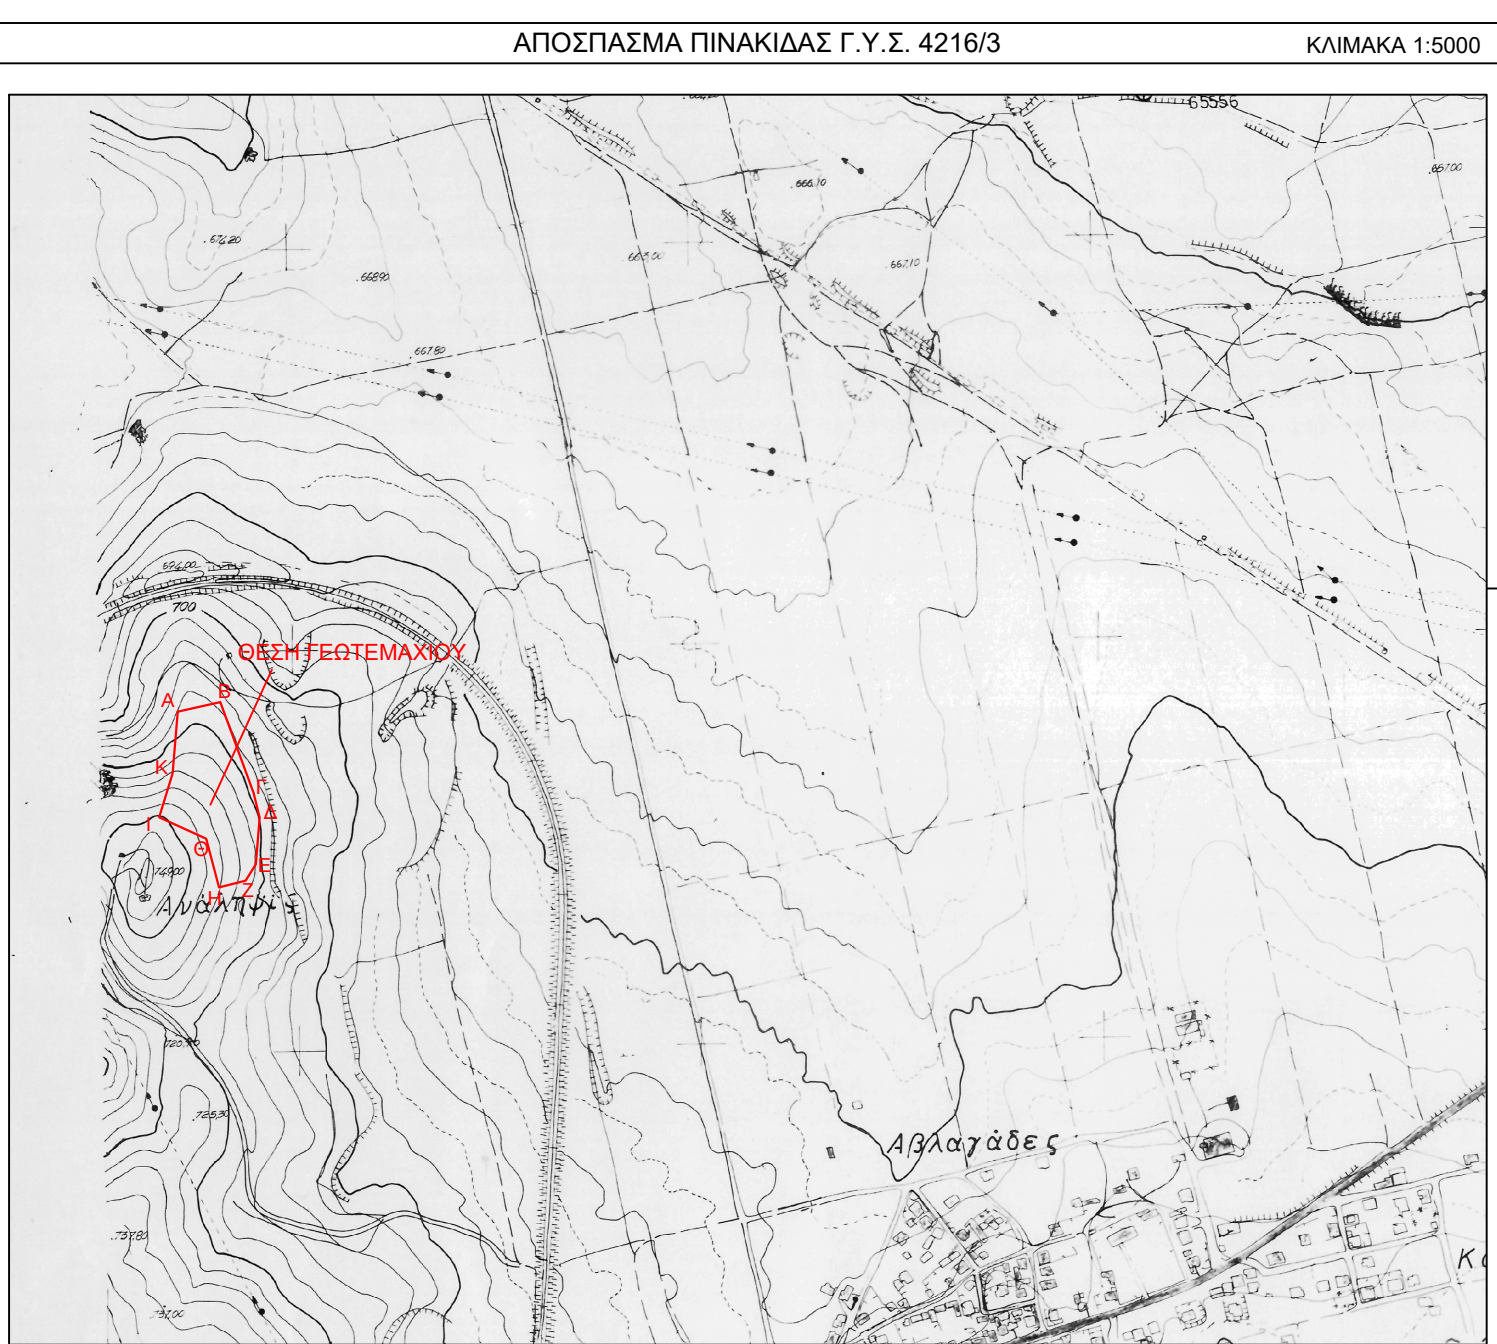
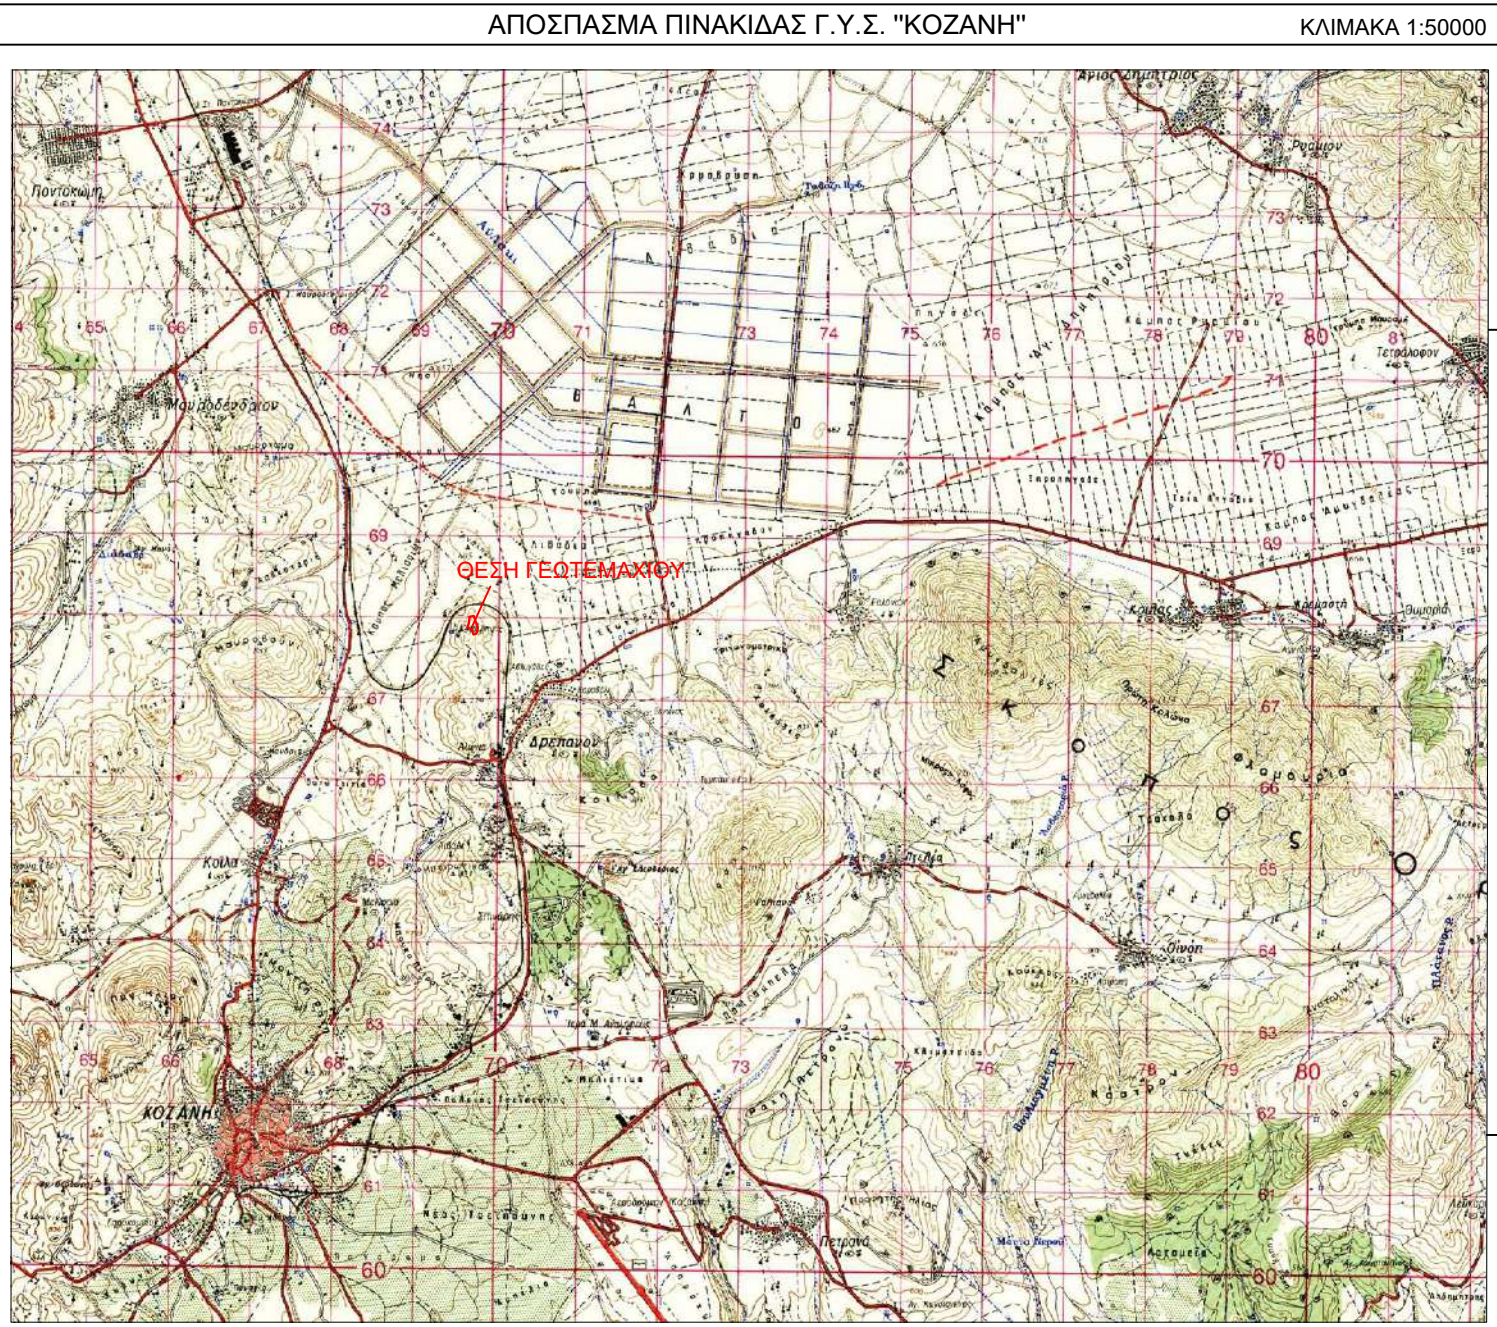


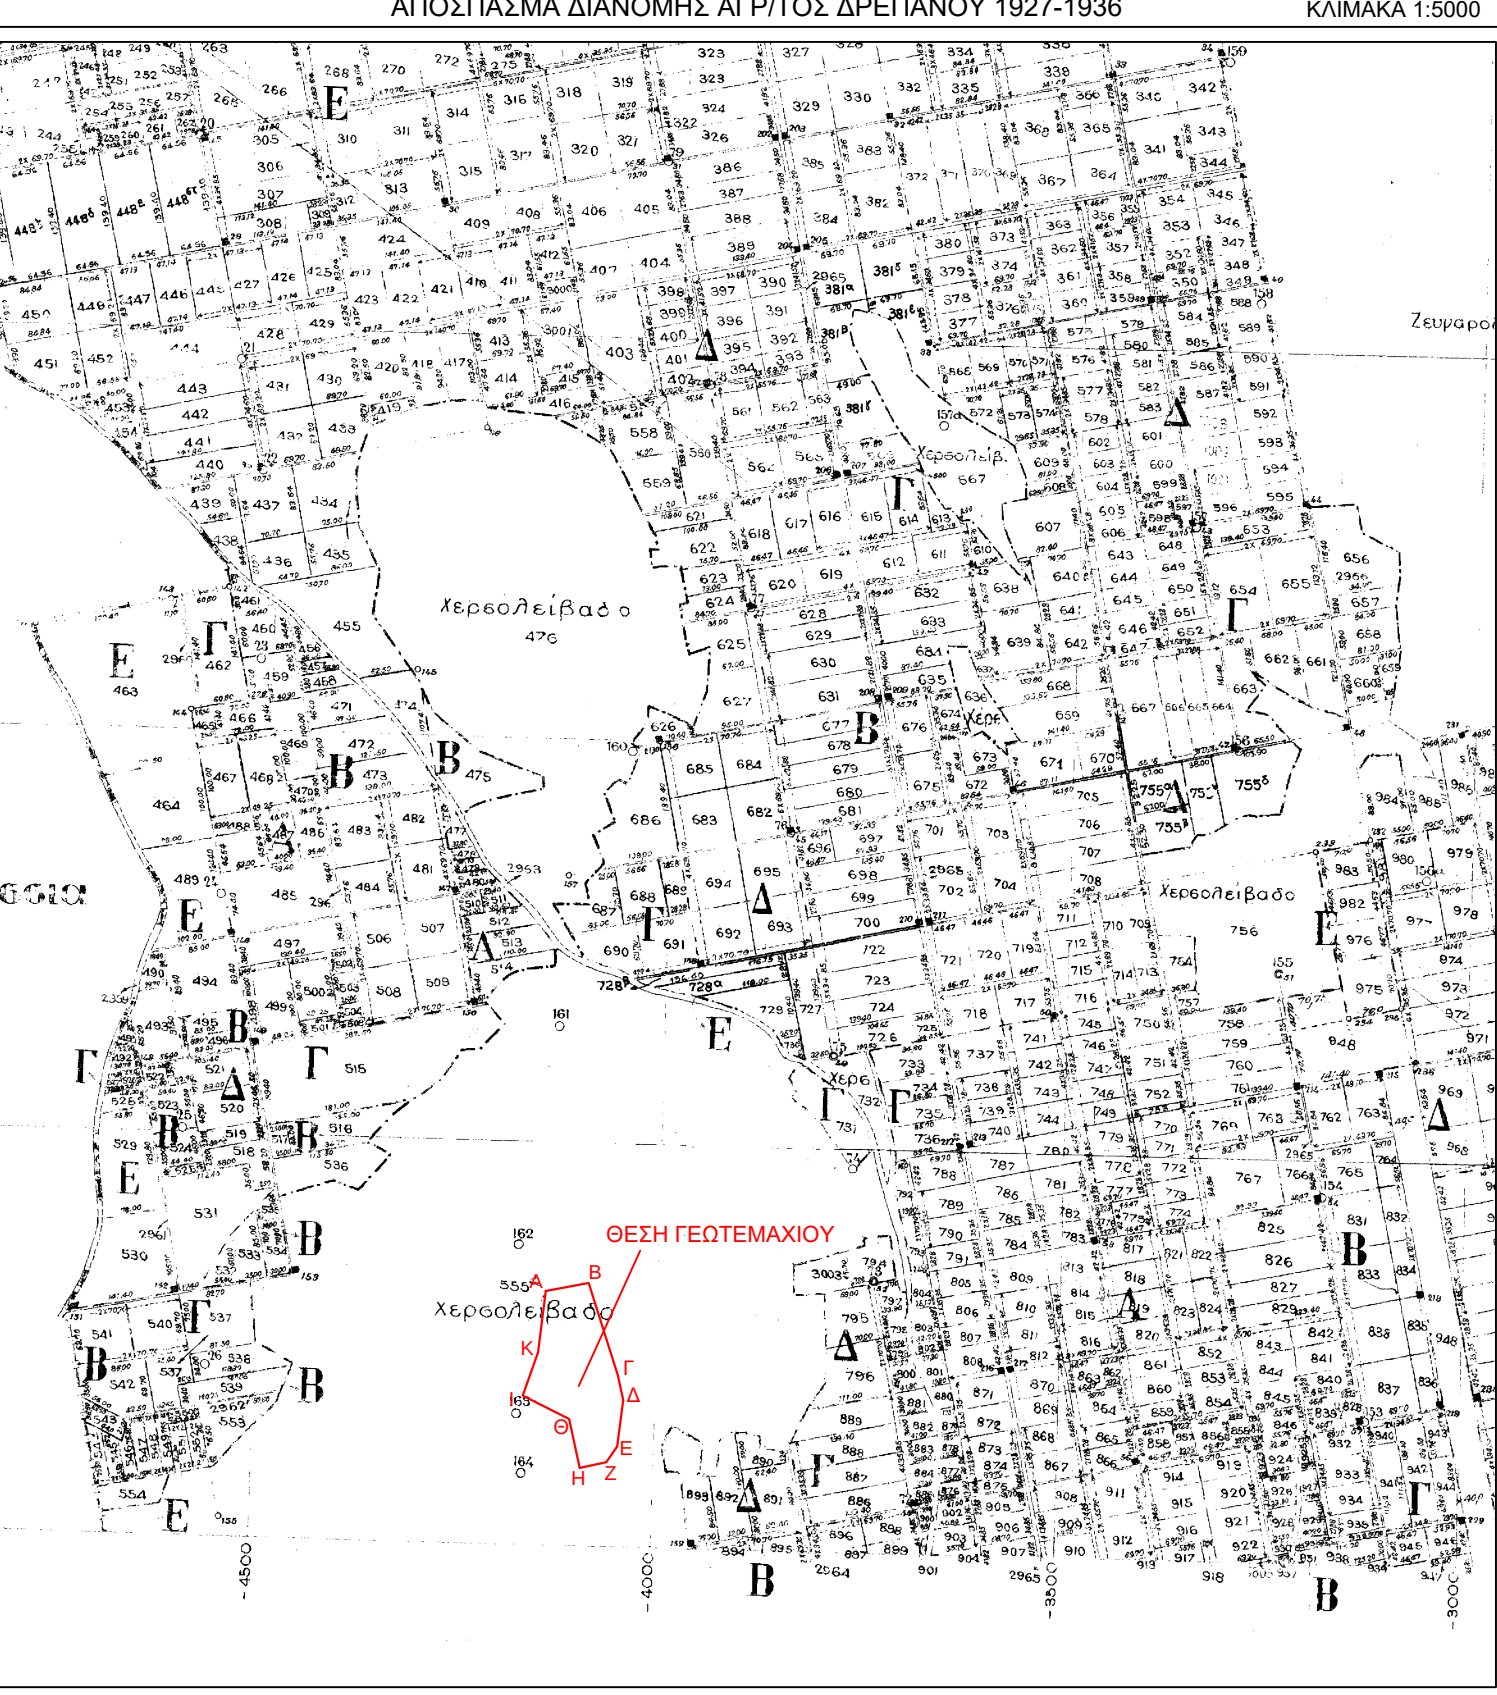

ΔΗΛΩΣΗ ΜΗΧΛΟΚΟΥ

Το γεωτεμάχιο που περιγράφεται με τα στοιχεία Α-Β-Γ-Δ-Ε-Ζ-Η-Θ-Ι-Κ-Α,εμβαδού 17404,27τ.μ.,βρίσκεται στην κτηματική περιοχή της Τοπικής Κοινότητας Δρεπάνου,του Δήμου Κοζάνης,Π.Ε. Κοζάνης,εκτός των ορίων του οικισμού εντός του κοινοτικού κοινόχρηστου χερσολιβαδου,με αριθμό 555ια,της Διανομής του αγρ/τος Δρεπάνου του 1936.(Αποφ. ΔΓ 5300/3-5-1995).

- Εντός αυτού δε διέρχονται εναέριες γραμμές μεταφοράς υψηλής τάσης της ΔΕΗ ή αγωγός φυσικού αερίου.
- Εντός αυτού ή σε απόσταση μικρότερη των 20μ. δε διέρχεται ρέμα.
- Το παρόν γεωτεμάχιο,βρίσκεται εκτός Γ.Π.Σ. Σ.Χ.Ο.Ο.Α.Π. και Ζ.Ο.Ε.
- Η απόσταση από τον οικισμό είναι μεγαλύτερη από 450μ.

Ο ΔΗΛΩΝ

ΚΟΖΑΝΗ 09-01-2021

ΥΠΕΥΘΥΝΗ ΔΗΛΩΣΗ
(αρ. 8 του Ν. 1599/1986, (Ν.4483/2017,αρ. 142,παρ.4(ΦΕΚ 107Α/31-7-2017))

Σύμφωνα με τη μερική κύρωση του δασικού χάρτη (ΦΕΚ 50Δ/14-02-2018),για το γεωτεμάχιο που περιγράφεται με τα στοιχεία Α-Β-Γ-Δ-Ε-Ζ-Η-Θ-Ι-Κ-Α,συνολικού εμβαδού 17404,27τ.μ. και διαστάσεις τις αναγραφόμενες,που βρίσκεται στην κτηματική περιοχή της Τοπικής Κοινότητας Δρεπάνου,του Δήμου Κοζάνης,Π.Ε. Κοζάνης,εκτός των ορίων του οικισμού,εντός της κοινοτικής έκτασης με αριθμό 555ια,της Διανομής του αγρ/τος Δρεπάνου του 1936,υποβλήθηκε αντίρρηση,για την οποία η απόφαση εκκρεμεί.

Σύμφωνα με την προσωρινή ανάρτηση του δασικού χάρτη,η ως άνω περιγραφόμενη έκταση χαρακτηρίζεται ως ανάκεαν χορτολιβαδική έκταση (ΧΧ).

Ο ΔΗΛΩΝ

ΚΟΖΑΝΗ 09-01-2021

ΣΥΝΤΕΤΑΓΜΕΝΕΣ ΚΟΡΥΦΩΝ ΓΗΠΕΔΟΥ

Οι συντεταγμένες των κορυφών του γηπέδου στο Ελληνικό Γεωδαιτικό Σύστημα Αναφοράς του 1987 (ΕΓΣΑ'87):

A/A	X	Y
A	314698.616	4469496.714
B	314751.875	4469506.577
Γ	314788.426	4469392.095
Δ	314794.849	4469360.897
E	314787.632	4469303.220
Z	314773.980	4469283.702
H	314740.979	4469276.459
Θ	314727.570	4469337.554
I	314670.193	4469366.615
K	314689.023	4469420.431

Εμβαδό (Α-Β-Γ-Δ-Ε-Ζ-Η-Θ-Ι-Κ-Α): E = 17404,27τ.μ.

Οι συντεταγμένες των κορυφών του γηπέδου στο προβολικό επίπεδο Haitt: φ= 40' 21' λ= -1' 51'

A/A	X	Y
A	-4143.07	816.20
B	-4090.06	827.33
Γ	-4050.79	713.75
Δ	-4043.62	682.71
E	-4049.46	624.88
Z	-4062.65	605.04
H	-4095.46	597.02
Θ	-4110.33	657.77
I	-4168.38	685.46
K	-4150.84	739.71

- οι διαστάσεις και το εμβαδό υπολογίστηκαν αναλυτικά από τις συντεταγμένες των κορυφών.
- η εδάρτηση από το ΕΓΣΑ'87 πραγματοποιήθηκε με σύστημα GPS και κάνοντας χρήση του Ελληνικού Συστήματος Εντοπισμού HEPOS.
- Η απεικόνιση στο προβολικό επίπεδο Haitt,πραγματοποιήθηκε κάνοντας χρήση των τριγωνομετρικών "Σκοπός" και "Κουρί".

ΑΡΤΙΟΤΗΤΑ ΚΑΙ ΟΡΟΙ ΔΟΜΗΣΗΣ

ΑΡΤΙΟΤΗΤΑ (ΠΔ/24-5-85(ΦΕΚ-270/Δ/31-5-85))

- Ελάχιστο εμβαδό (τ.μ.) : 4000,00
- πρόσωπο σε κοινόχρηστο δρόμο 25μ.

(η ως άνω απαίτηση προσώπου δεν ισχύει για γήπεδα που έχουν καταμνηθεί πριν την 31/12/03 και έχουν τις απαιτούμενες προϋποθέσεις κατά κανόνα ή κατά παρέκκλιση αρμότητας).

ΕΙΔΙΚΟΙ ΟΡΟΙ ΔΟΜΗΣΗΣ ΓΙΑ ΕΓΚΑΤΑΣΤΑΣΗ ΦΩΤΟΒΟΛΤΑΪΚΩΝ ΣΥΣΤΗΜΑΤΩΝ ΣΕ ΓΗΠΕΔΑ ΣΕ ΕΚΤΟΣ ΣΧΕΔΙΟΥ ΠΕΡΙΟΧΕΣ (Υ.Α. 40158/25-08-2010 (ΦΕΚ 1556Β')

1. Σε γήπεδα,που βρίσκονται σε εκτός σχεδίου περιοχές,επιτρέπεται η εγκατάσταση φωτοβολταϊκών σταθμών, ανεξαρτήτως ισχύος (αρ. 17,Υ.Α. 49828/2008(ΦΕΚ 246Β')). Δεν απαιτείται τα γήπεδα να είναι άρτια και οικοδομήσιμα,εκτός αν ζητούνται δομικές κατασκευές πέραν των απολύτως αναγκαίων για την εγκατάσταση αυτή.Ως απολύτως αναγκαίες κατασκευές νοούνται: α) στύλιος μετρητής της Δ.Ε.Η. β) οικίσκος εγκατάστασης ηλεκτρονικού εξοπλισμού των Φ/Β συστημάτων που δύνανται να είναι προκατασκευασμένος με τις απολύτως αναγκαίες διαστάσεις και μέχρι εμβαδού 15τ.μ., γ) περίφραξη με συμπατόπλεγμα ύψους έως 2,5μ. με συμπαγές τοίχιο μέχρι 0,30μ., δ)εγκαταστήμενος εξοπλισμός Φ/Β συστημάτων των οποίων κανένα στοιχείο δεν υπερβαίνει τα 2,50μ. από τη στάθμη του φυσικού ή τεχνητά διαμορφωμένου εδάφους των γηπέδων.
2. Τα Φ/Β συστήματα δεν επιτρέπεται να υπερβαίνουν σε κάλυψη το 60% της επιφάνειας του γηπέδου.Ως κάλυψη,νοείται η προβολή στο οριζόντιο επίπεδο του συνόλου των εγκαταστάσεων του φωτοβολταϊκού εξοπλισμού, δε συνυπολογίζονται τα κενά μεταξύ των Φ/Β συστοιχιών.
3. Σε περίπτωση ανέγερσης και δομικών κατασκευών,άλλης χρήσης,εντός του γηπέδου,αυτές συνυπολογίζονται στο ως άνω καθοριζόμενο ποσοστό κάλυψης.Ως προς τους λοιπούς όρους και περιορισμούς δόμησης για τις χρήσεις αυτές,ισχύουν οι γενικοί όροι για την εκτός σχεδίου δόμηση.
4. Οι ελάχιστες αποστάσεις των εγκαταστάσεων που πρέπει να τηρούνται από τα όρια των γηπέδων,ορίζονται στο διπλάσιο του ύψους της εγκατάστασης.Η ελάχιστη απόσταση δε μπορεί να είναι μικρότερη των 2,5μ.



ΕΡΓΟΔΟΤΗΣ:

ΕΡΓΟ:

Αποτύπωση γεωτεμαχίου

ΘΕΣΗ:

Κτηματική περιοχή Τ.Κ. Δρεπάνου - αρ. 555ια
Δήμος Κοζάνης , Π.Ε. Κοζάνης

ΜΕΛΕΤΗΤΗΣ:

Ζήγος Νικόλαος - Παναγιώτης
Αγρονόμος Τοπογράφος Μηχανικός

ΘΕΜΑ:

Τοπογραφικό
Διάγραμμα

ΑΡ. ΣΧΕΔΙΟΥ:

T1

ΚΛΙΜΑΚΑ:

1:1000

ΗΜΕΡΟΜΗΝΙΑ:

Ιανουάριος 2021

ΥΠΟΓΡΑΦΗ - ΣΦΡΑΓΙΔΑ

ΚΟΖΑΝΗ 09-01-2021

