
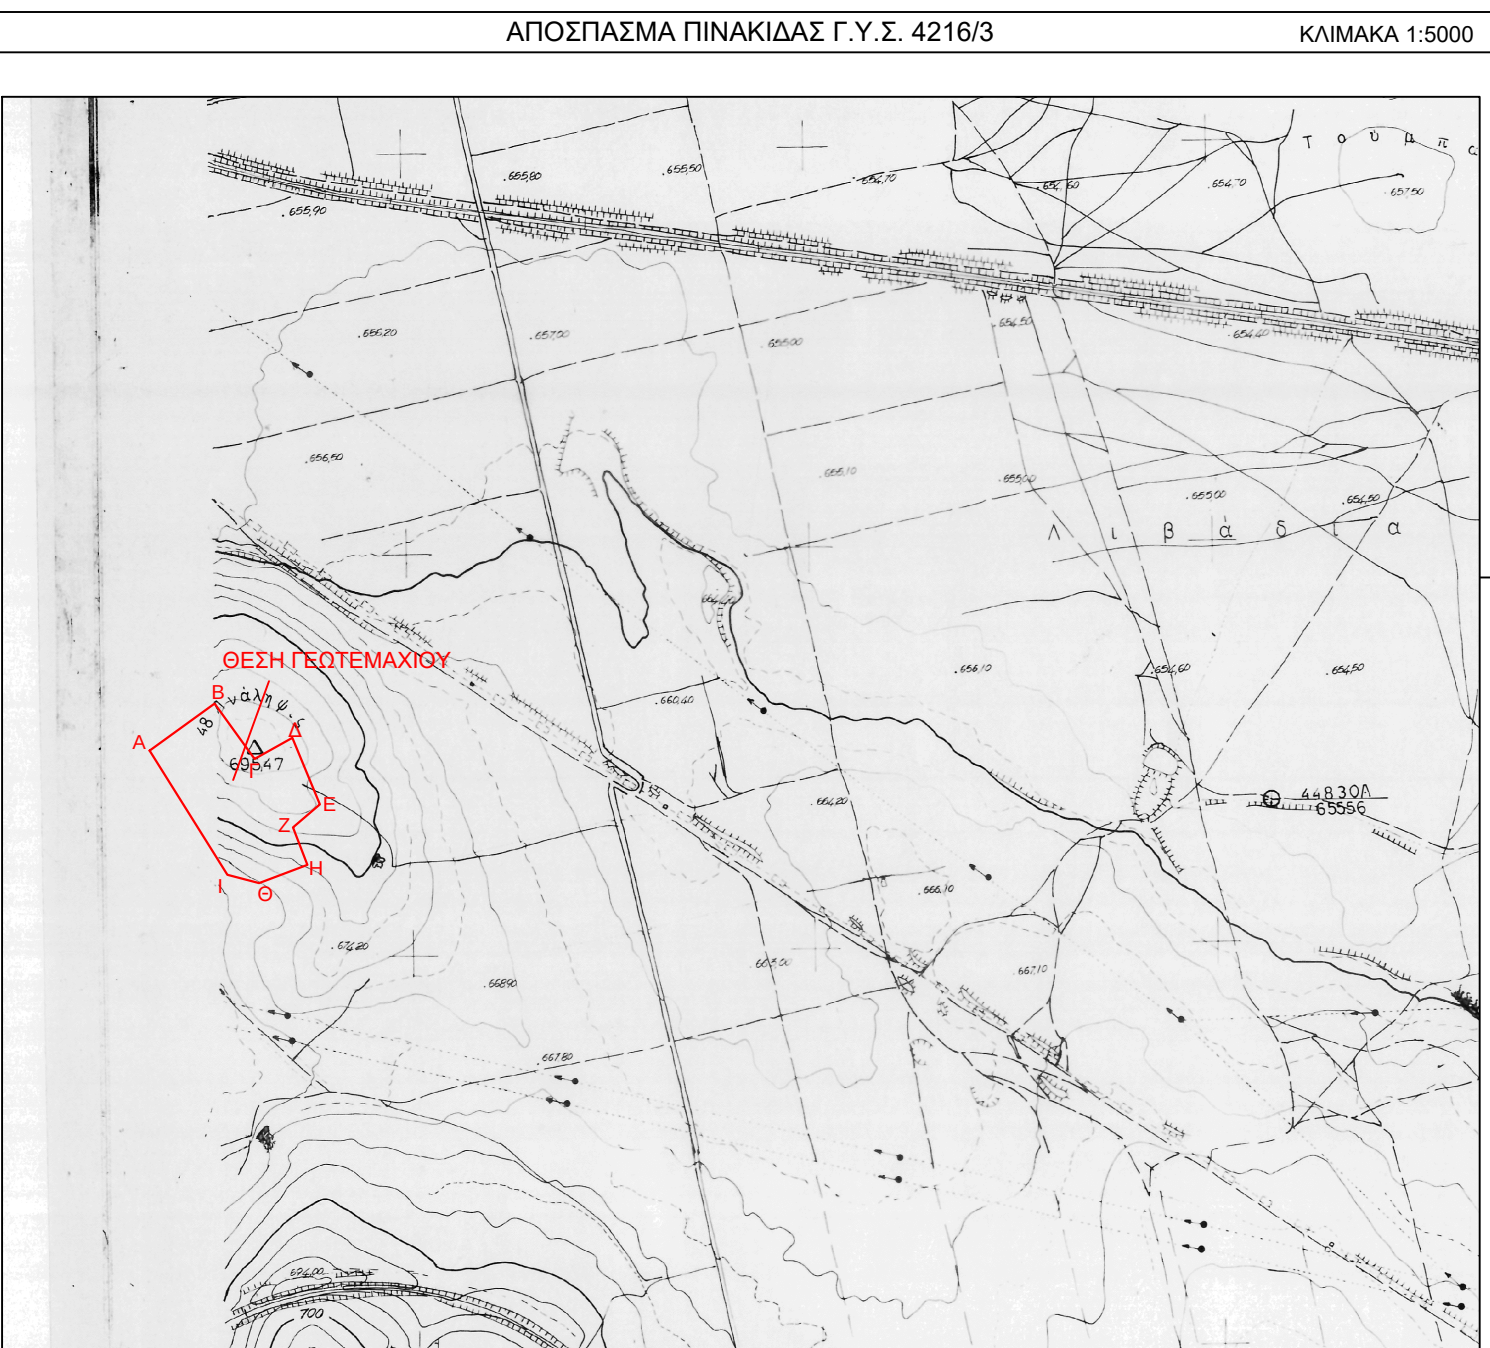
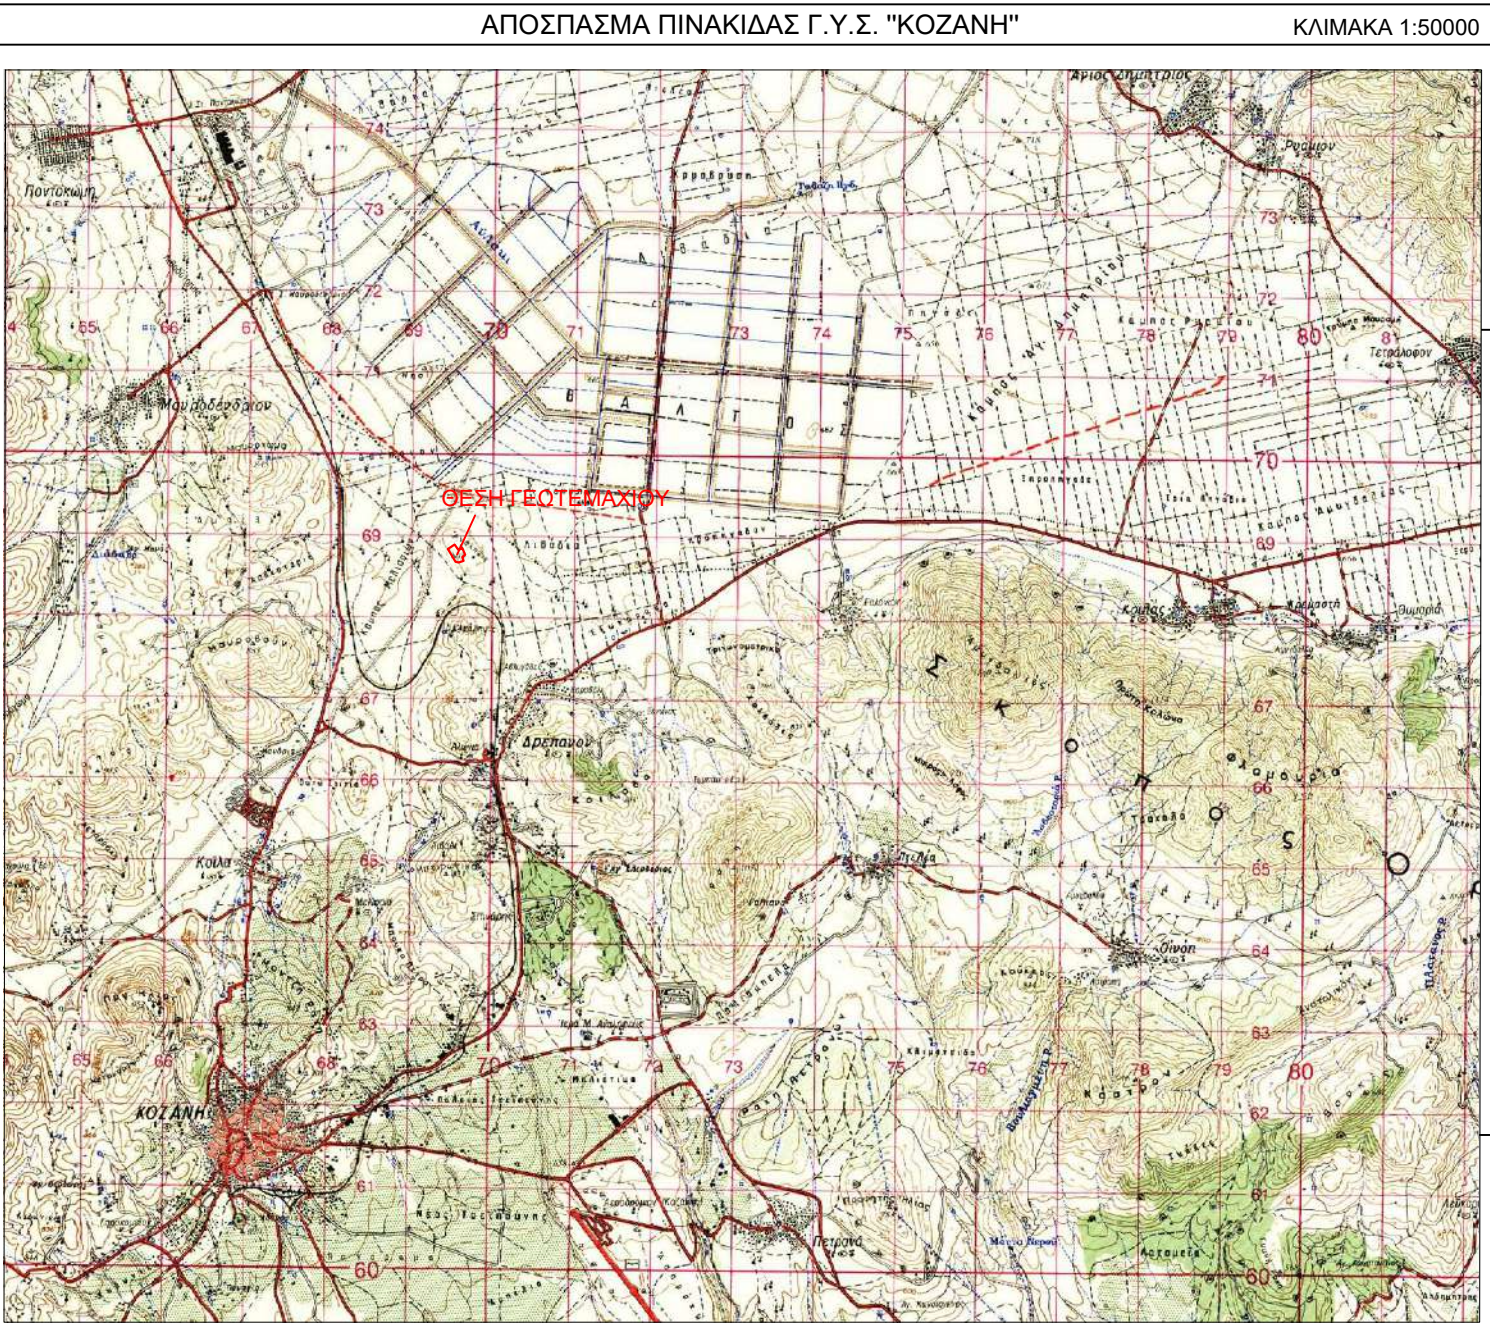


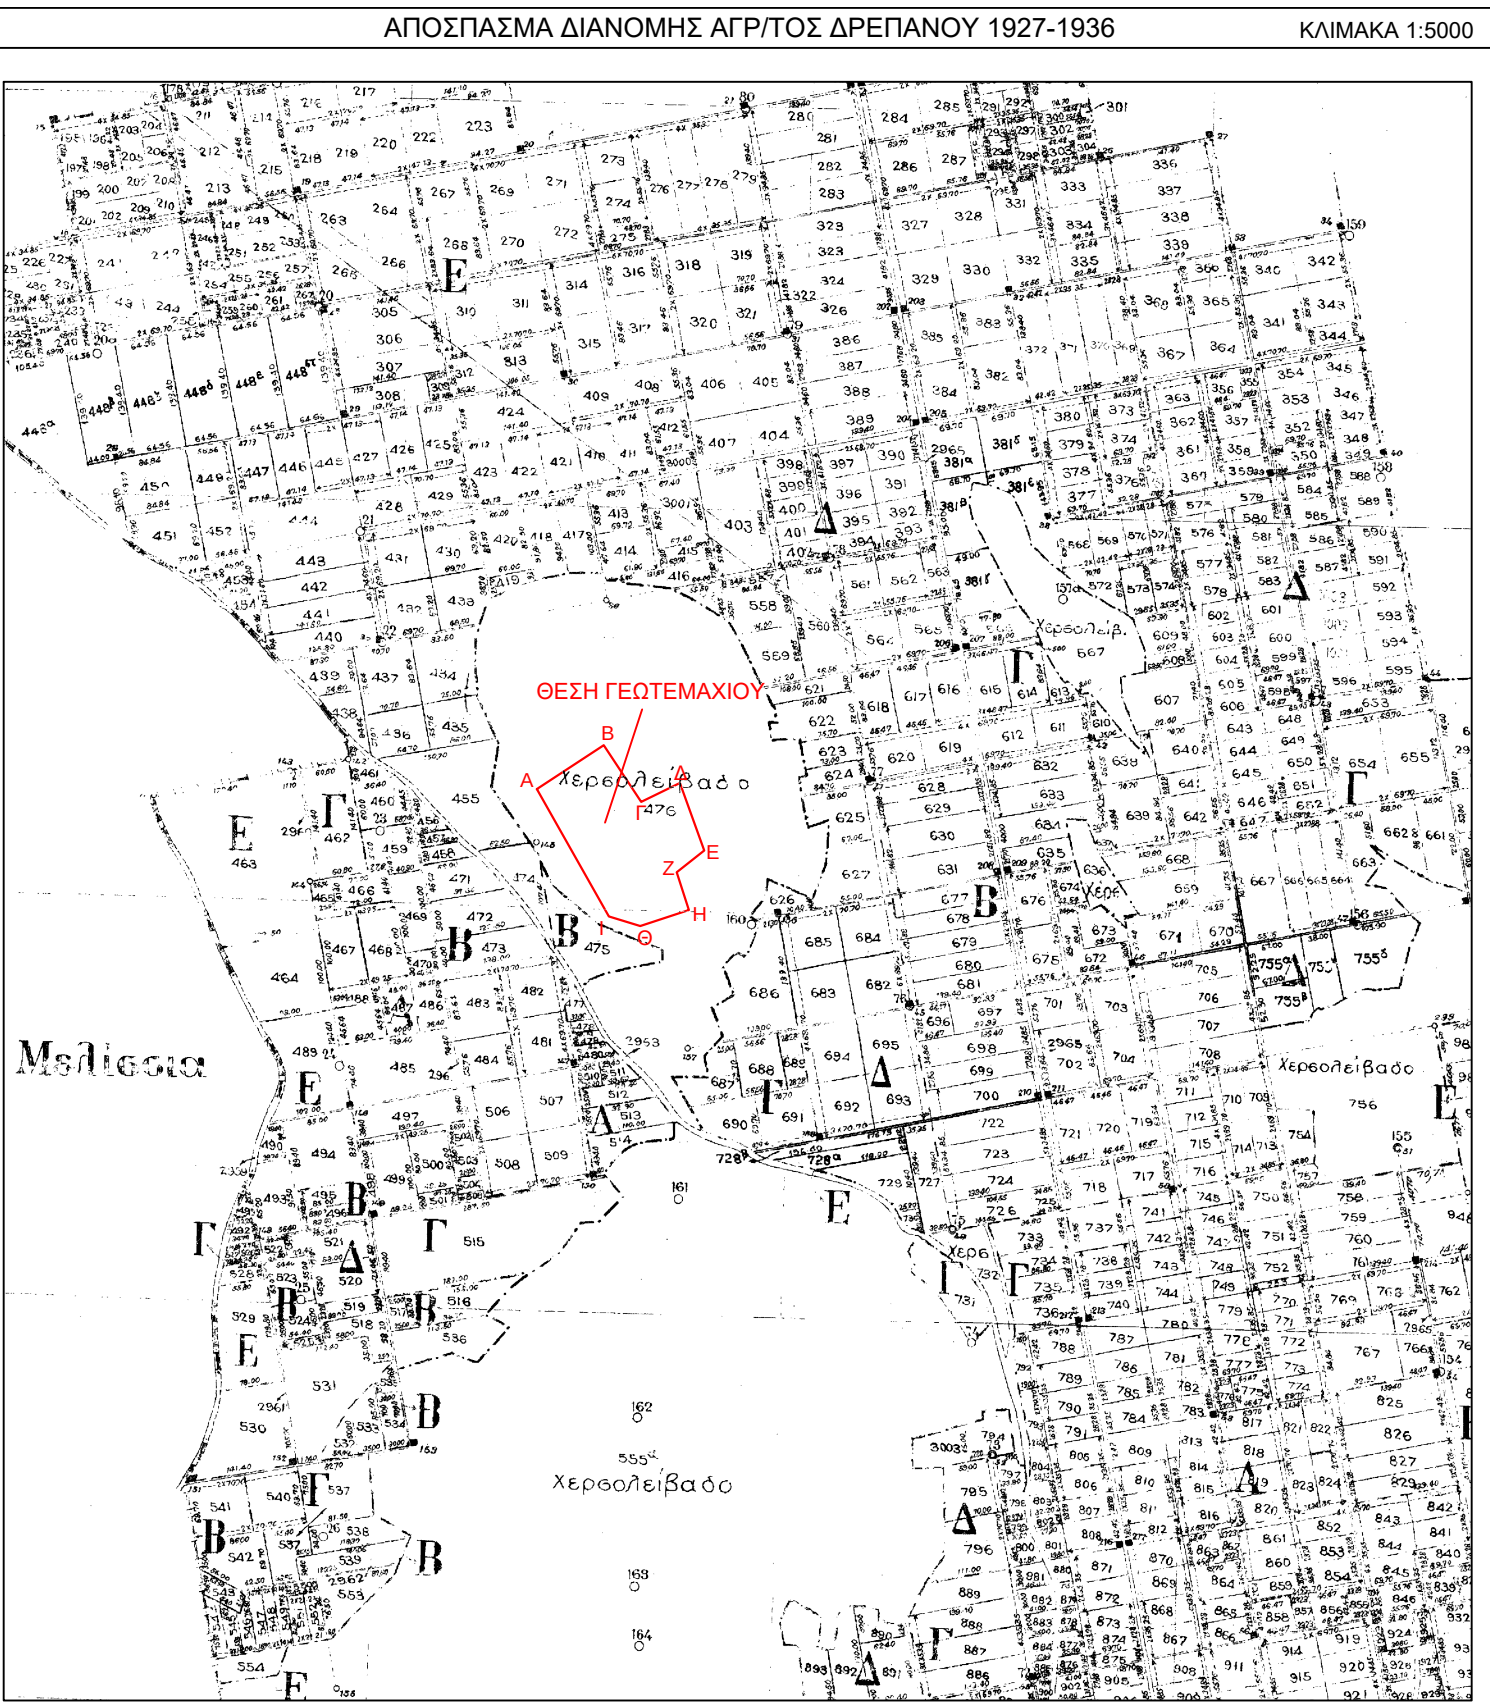

ΔΗΛΩΣΗ ΜΗΧΑΝΙΚΟΥ

Το γεωτεμάχιο που περιγράφεται με τα στοιχεία Α-Β-Γ-Δ-Ε-Ζ-Η-Θ-Ι-Α,εμβαδού 26291,30τ.μ., βρίσκεται στην κτηματική περιοχή της Τοπικής Κοινότητας Δρεπάνου,του Δήμου Κοζάνης,Π.Ε. Κοζάνης,εκτός των ορίων του οικισμού,εντός του κοινοτικού κοινόχρηστου χερσολιβαδου,με αριθμό 476,της Διανομής του αγρ/τος Δρεπάνου του 1936.(Αποφ. ΔΓ 5300/3-5-1995).

- Εντός αυτού δε διέρχονται εναέριες γραμμές μεταφοράς υψηλής τάσης της ΔΕΗ ή αγωγός φυσικού αερίου.
- Εντός αυτού ή σε απόσταση μικρότερη των 20μ. δε διέρχεται ρέμα.
- Το παρόν γεωτεμάχιο,βρίσκεται εκτός Γ.Π.Σ.,Σ.Χ.Ο.Ο.Α.Π. και Ζ.Ο.Ε.
- Η απόσταση από τον οικισμό είναι μεγαλύτερη από 450μ.

Ο ΔΗΛΩΝ

ΚΟΖΑΝΗ 09-01-2021


ΥΠΕΥΘΥΝΗ ΔΗΛΩΣΗ
(αρ. 8 του Ν. 1599/1986, (Ν.4483/2017,αρ. 142,παρ.4(ΦΕΚ 107Α/31-7-2017))

Σύμφωνα με τη μερική κύρωση του δασικού χάρτη (ΦΕΚ 50Δ/14-02-2018),για το γεωτεμάχιο που περιγράφεται με τα στοιχεία Α-Β-Γ-Δ-Ε-Ζ-Η-Θ-Ι-Α,συνολικού εμβαδού 26291,30τ.μ. και διαστάσεις τις αναγραφόμενες,που βρίσκεται στην κτηματική περιοχή της Τοπικής Κοινότητας Δρεπάνου,του Δήμου Κοζάνης,Π.Ε. Κοζάνης,εκτός των ορίων του οικισμού,εντός της κοινοτικής έκτασης με αριθμό 476,της Διανομής του αγρ/τος Δρεπάνου του 1936,υποβλήθηκε αντίρρηση,για την οποία η απόφαση εκκρεμεί.

Σύμφωνα με την προσωρινή ανάρτηση του δασικού χάρτη,η ως άνω περιγραφόμενη έκταση χαρακτηρίζεται ως ανέκαθεν χορτολιβαδική έκταση (ΧΧ).

Ο ΔΗΛΩΝ

ΚΟΖΑΝΗ 09-01-2021

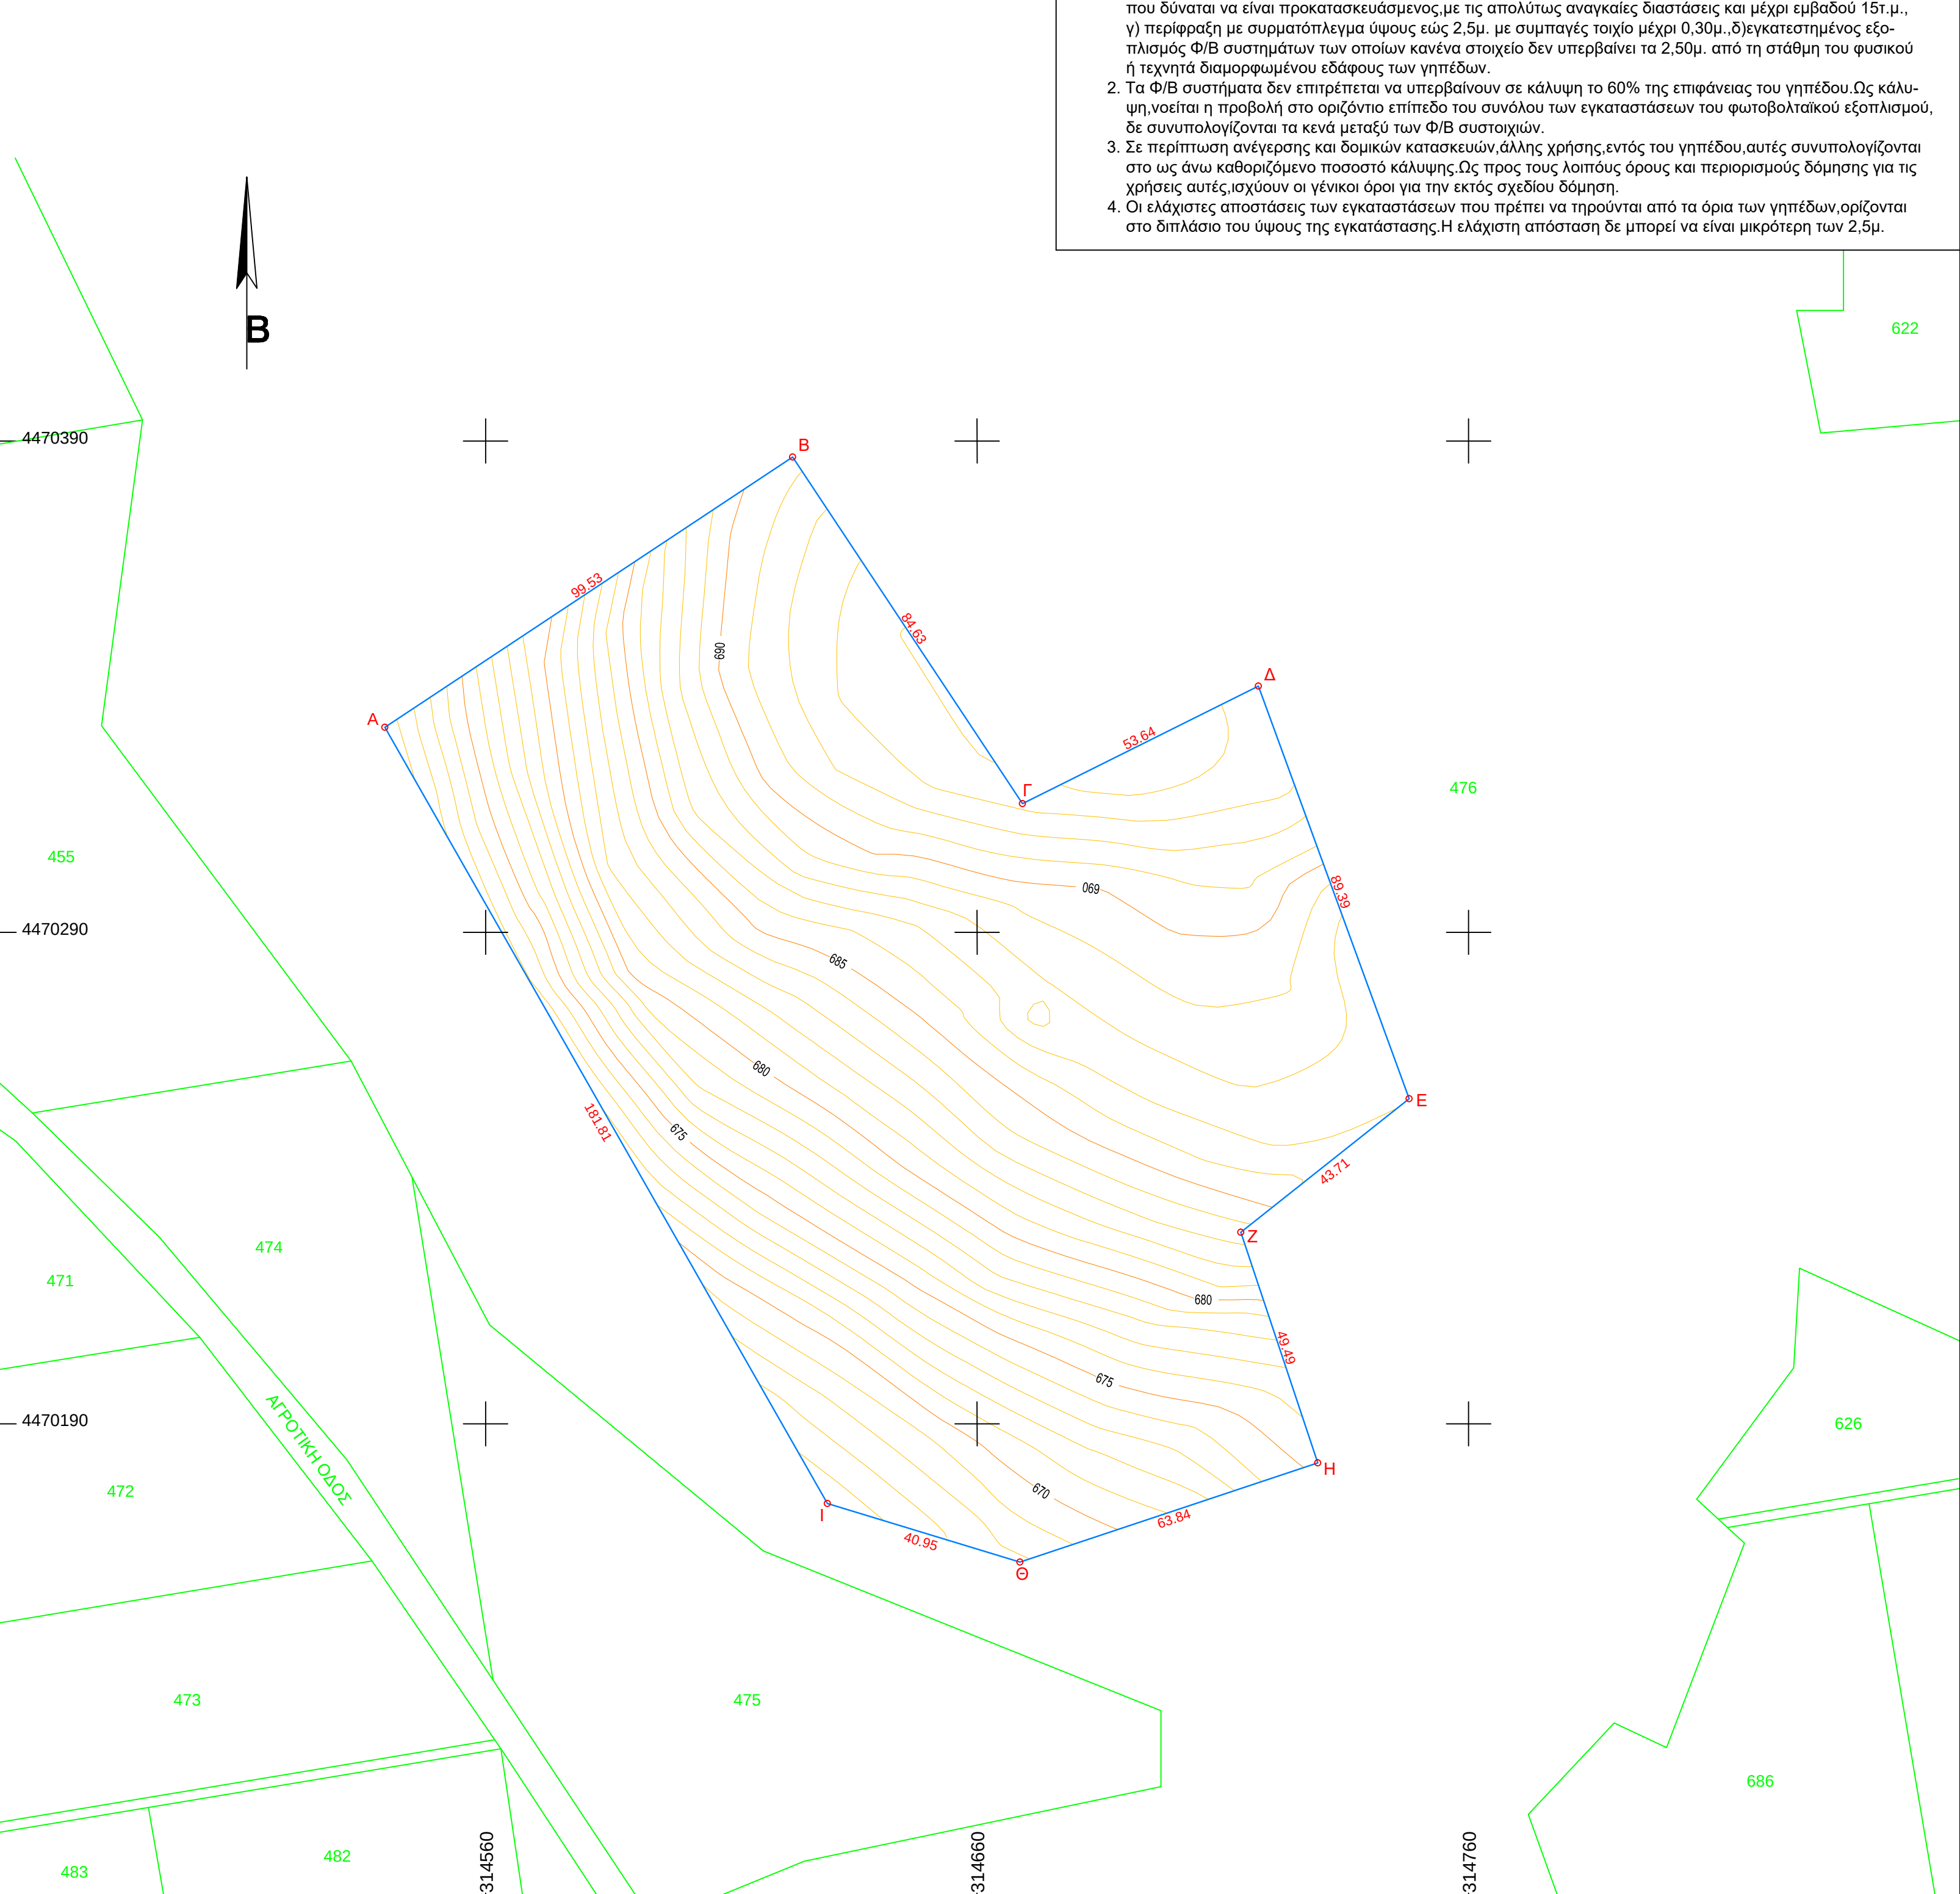

ΣΥΝΤΕΤΑΓΜΕΝΕΣ ΚΟΡΥΦΩΝ ΓΗΠΕΔΟΥ

Οι συντεταγμένες των κορυφών του γηπέδου στο Ελληνικό Γεωδαιτικό Σύστημα Αναφοράς του 1987 (ΕΓΣΑ'87):

A/A	X	Y
A	314539.503	4470331.735
B	314622.459	4470386.732
Γ	314669.222	4470316.197
Δ	314717.223	4470340.133
E	314747.902	4470256.170
Z	314713.666	4470228.990
H	314729.302	4470182.031
Θ	314668.734	4470161.865
I	314629.562	4470173.794

Εμβαδό (Α-Β-Γ-Δ-Ε-Ζ-Η-Θ-Ι-Α): Ε = 26291,30τ.μ.

Οι συντεταγμένες των κορυφών του γηπέδου στο προβολικό επίπεδο Hatt: φ= 40' 21' λ= -1' 51'

οι διαστάσεις και το εμβαδό υπολογίστηκαν αναλυτικά από τις συντεταγμένες των κορυφών.

η εξάρτηση από το ΕΓΣΑ'87 πραγματοποιήθηκε με σύστημα GPS και κάνοντας χρήση του Ελληνικού Συστήματος Εντοπισμού HEPOS.

Η απεικόνιση στο προβολικό επίπεδο Hatt,πραγματοποιήθηκε κάνοντας χρήση των τριγωνομετρικών "Σκοπός" και "Κουρί".

ΑΡΤΙΟΤΗΤΑ ΚΑΙ ΟΡΟΙ ΔΟΜΗΣΗΣ

ΑΡΤΙΟΤΗΤΑ (ΠΔ/24-5-85(ΦΕΚ-270/Δ/31-5-85))

- Ελάχιστο εμβαδό (τ.μ.) : 4000,00
- πρόσωπο σε κοινόχρηστο δρόμο 25μ.

(η ως άνω απαίτηση προσώπου δεν ισχύει για γήπεδα που έχουν καταμνηθεί πριν την 31/12/03 και έχουν τις απαιτούμενες προϋποθέσεις κατά κανόνα ή κατά παρέκκλιση αρμόδιας).

ΕΙΔΙΚΟΙ ΟΡΟΙ ΔΟΜΗΣΗΣ ΓΙΑ ΕΓΚΑΤΑΣΤΑΣΗ ΦΩΤΟΒΟΛΤΑΪΚΩΝ ΣΥΣΤΗΜΑΤΩΝ ΣΕ ΓΗΠΕΔΑ ΣΕ ΕΚΤΟΣ ΣΧΕΔΙΟΥ ΠΕΡΙΟΧΕΣ (Υ.Α. 40158/25-08-2010 (ΦΕΚ 1556Β')

- Σε γήπεδα,που βρίσκονται σε εκτός σχεδίου περιοχές,επιτρέπεται η εγκατάσταση φωτοβολταϊκών σταθμών, ανεξαρτήτως ισχύος (αρ. 17,Υ.Α. 49828/2008(ΦΕΚ 2464Β')). Δεν απαιτείται τα γήπεδα να είναι άρτια και οικοδομήσιμα,εκτός αν ζητούνται δομικές κατασκευές πέραν των απολύτως αναγκαίων για την εγκατάσταση αυτή.Ως απολύτως αναγκαίες κατασκευές νοούνται: α) στυλίσκος μετρητής της Δ.Ε.Η. β) οικίσκος εγκατάστασης ηλεκτρονικού εξοπλισμού των Φ/Β συστημάτων που δύνανται να είναι προκατασκευασμένος με τις απολύτως αναγκαίες διαστάσεις και μέχρι εμβαδού 15τ.μ., γ) περίφραξη με συμπαγές πλέγμα ύψους έως 2,5μ. με συμπαγές τοίχο μέχρι 0,30μ., δ)εγκατεστημένος εξοπλισμός Φ/Β συστημάτων των οποίων κανένα στοιχείο δεν υπερβαίνει τα 2,50μ. από τη στάθμη του φυσικού ή τεχνητά διαμορφωμένου εδάφους των γηπέδων.
- Τα Φ/Β συστήματα δεν επιτρέπεται να υπερβαίνουν σε κάλυψη το 60% της επιφάνειας του γηπέδου.Ως κάλυψη,νοείται η προβολή στο οριζόντιο επίπεδο του συνόλου των εγκαταστάσεων του φωτοβολταϊκού εξοπλισμού, δε συνυπολογίζονται τα κενά μεταξύ των Φ/Β συστοιχιών.
- Σε περίπτωση ανέγερσης και δομικών κατασκευών,άλλης χρήσης,εντός του γηπέδου,αυτές συνυπολογίζονται στο ως άνω καθοριζόμενο ποσοστό κάλυψης.Ως προς τους λοιπούς όρους και περιορισμούς δόμησης για τις χρήσεις αυτές,ισχύουν οι γενικοί όροι για την εκτός σχεδίου δόμηση.
- Οι ελάχιστες αποστάσεις των εγκαταστάσεων που πρέπει να τηρούνται από τα όρια των γηπέδων,ορίζονται στο διπλάσιο του ύψους της εγκατάστασης.Η ελάχιστη απόσταση δε μπορεί να είναι μικρότερη των 2,5μ.



ΕΡΓΟΔΟΤΗΣ:	
ΕΡΓΟ:	
Αποτύπωση γεωτεμαχίου	
ΘΕΣΗ:	
Κτηματική περιοχή Τ.Κ. Δρεπάνου - αρ. 476 Δήμος Κοζάνης , Π.Ε. Κοζάνης	
ΜΕΛΕΤΗΤΗΣ:	
Ζήγος Νικόλαος - Παναγιώτης Αγρονόμος Τοπογράφος Μηχανικός	
ΘΕΜΑ:	ΑΡ. ΣΧΕΔΙΟΥ:
Τοπογραφικό Διάγραμμα	T1
ΚΛΙΜΑΚΑ:	
1:1000	
ΗΜΕΡΟΜΗΝΙΑ:	
Ιανουάριος 2021	
ΥΠΟΓΡΑΦΗ - ΣΦΡΑΓΙΔΑ	