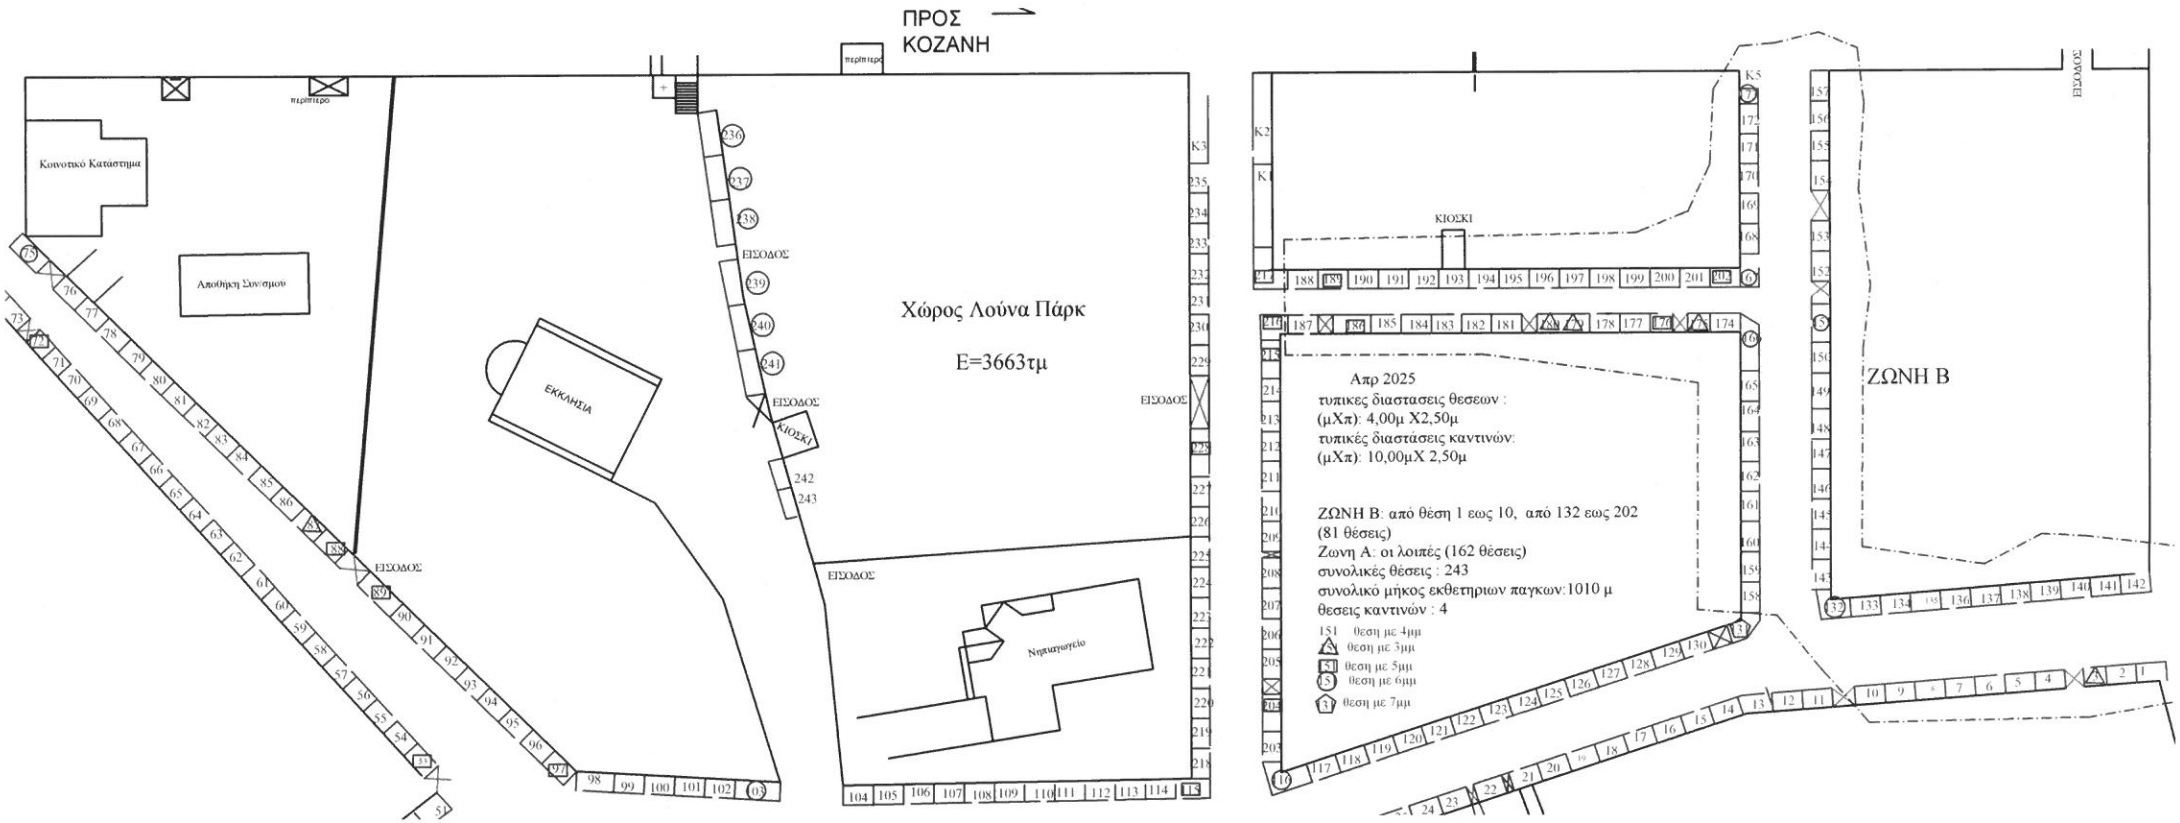
ΠΡΟΣ ΚΟΖΑΝΗ
περίπτερο
Κοινοτικό Κατάστημα
Αποθήκη Συνεσμού
ΕΚΚΛΗΣΙΑ
ΕΙΣΟΔΟΣ
ΚΙΟΣΚΙ
Χώρος Λούνα Πάρκ
Ε=3663τμ
Νηπιαγωγείο
ΖΩΝΗ Β
Απρ 2025
τυπικες διαστασεις θεσεων :
(μΧπ): 4,00μ Χ2,50μ
τυπικές διαστάσεις καντινών:
(μΧπ): 10,00μΧ 2,50μ
ΖΩΝΗ Β: από θέση 1 εως 10, από 132 εως 202
(81 θέσεις)
Ζωνη Α: οι λοιπές (162 θέσεις)
συνολικές θέσεις : 243
συνολικό μήκος εκθετηριων παγκων:1010 μ
θεσεις καντινών : 4
151 θεση με 4μμ
θεση με 3μμ
θεση με 5μμ
θεση με 6μμ
θεση με 7μμ