


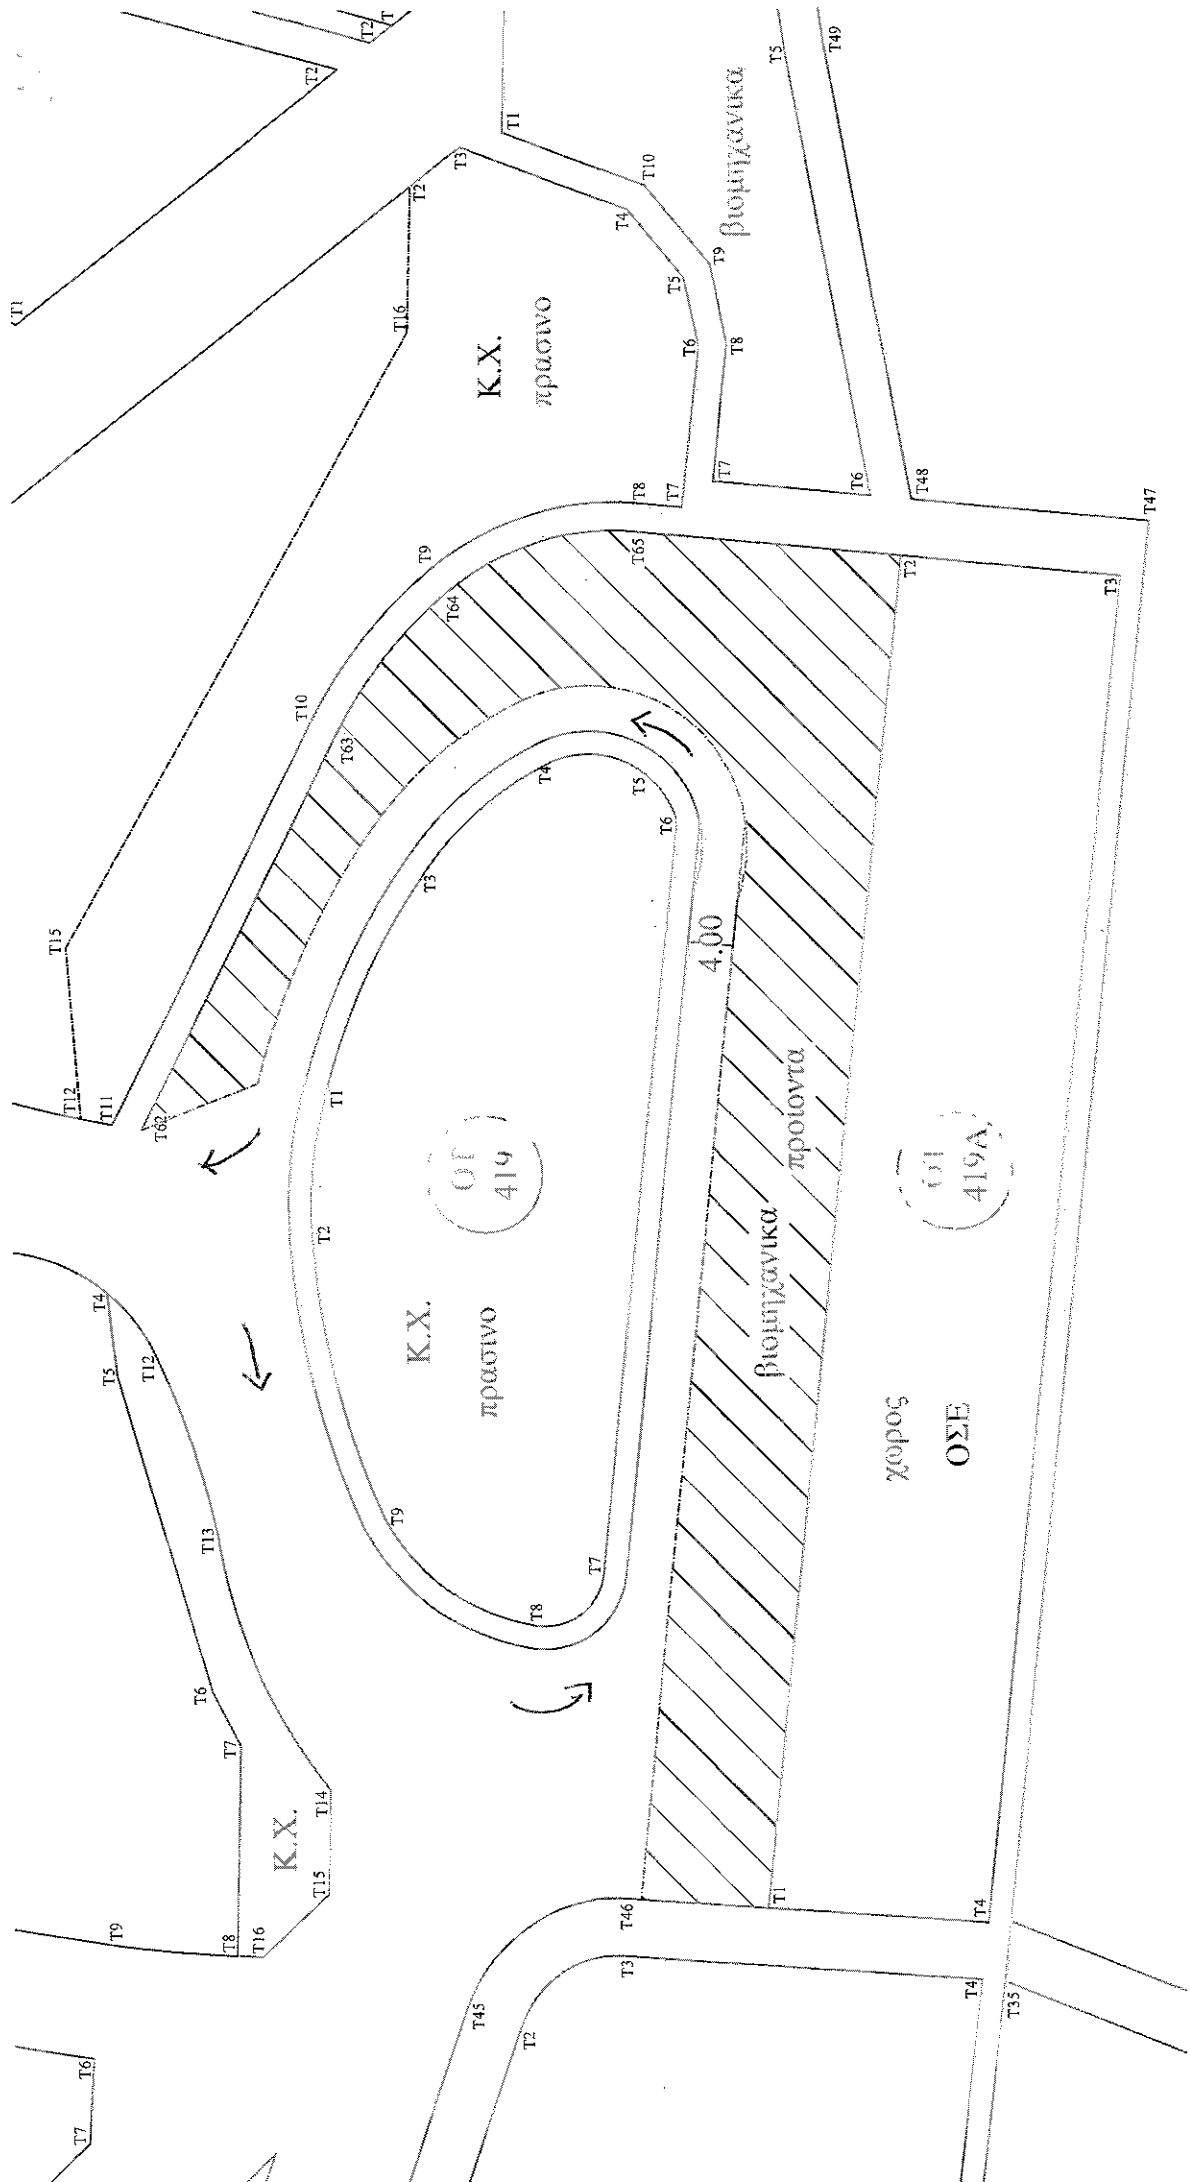

ΓΕΩΡΓΙΟΣ ΜΠΑΙΩΝΗΣ
 ΑΡΧΙΤΕΚΤΟΝΟΣ ΤΟΠΟΓΡΑΦΟΣ ΜΗΧΑΝΙΚΟΣ
 ΔΙΕΥΘΥΝΤΗΣ ΤΟΜΕΑ
 ΟΙΚΟΝΟΜΙΚΗΣ ΑΝΑΤΙΣΤΕΛΗΣ