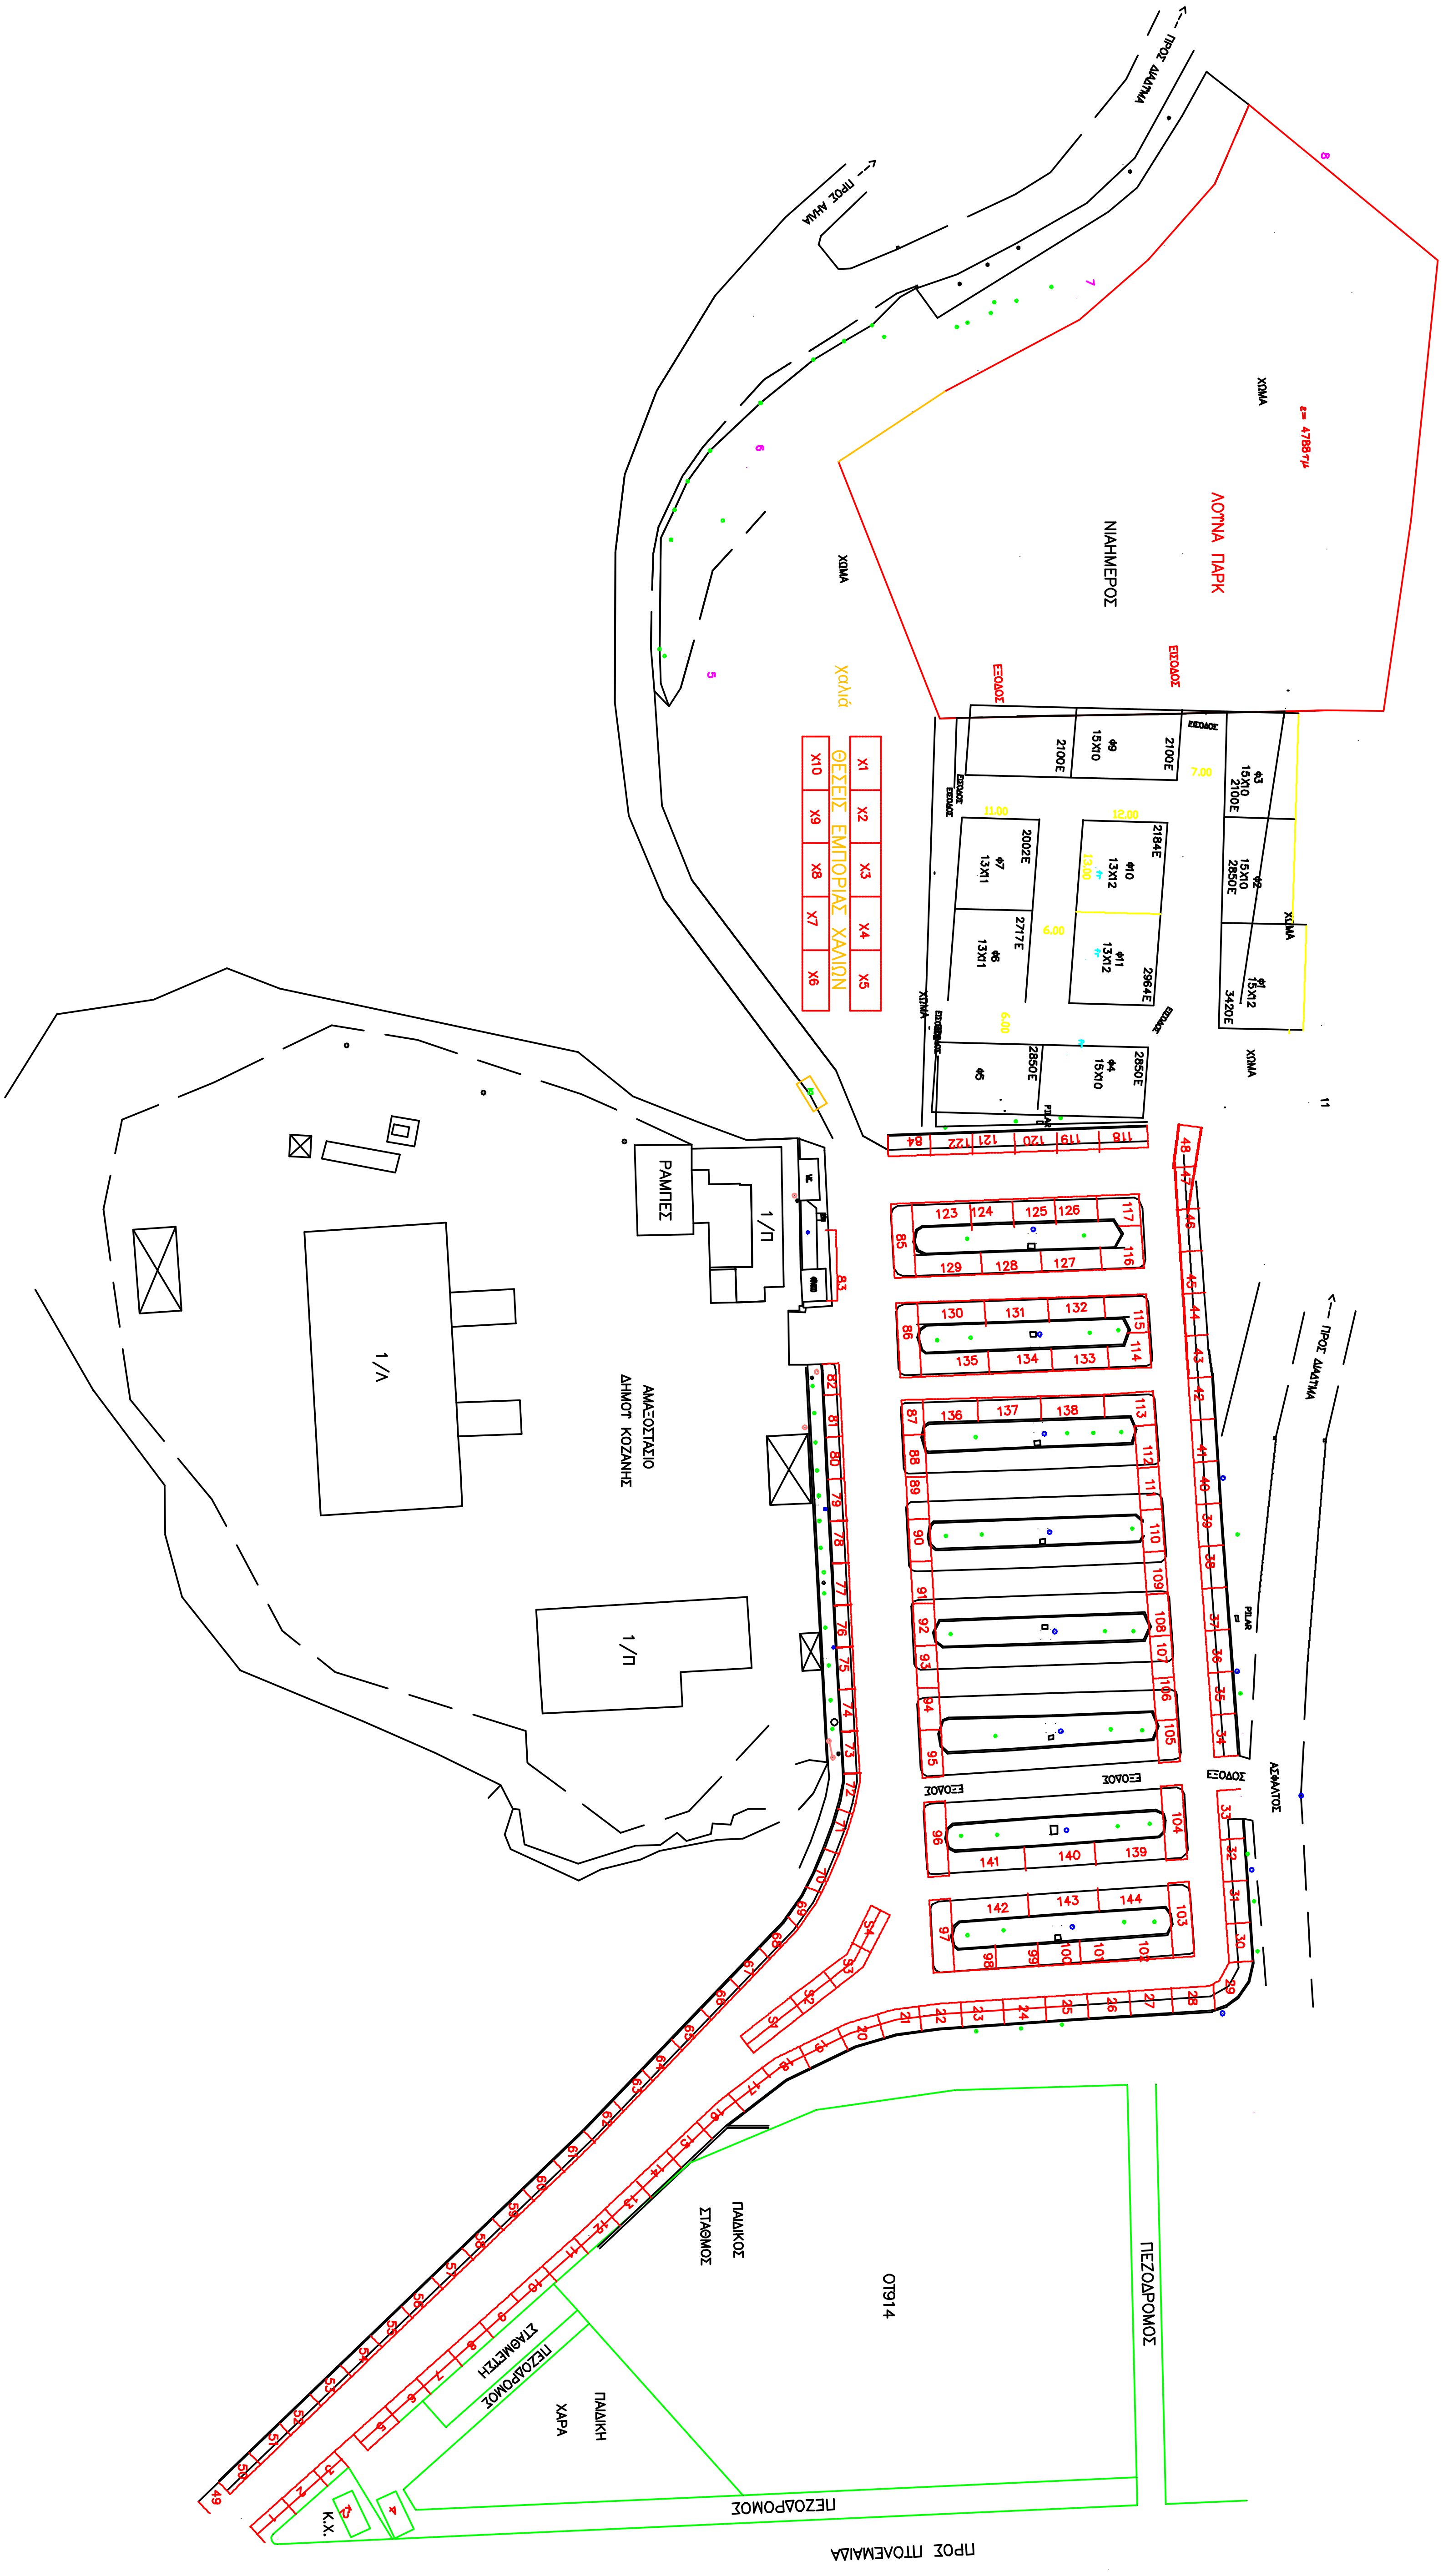
ΛΟΥΝΑ ΠΑΡΚ
ε= 4788τμ
ΝΙΑΗΜΕΡΟΣ
ΧΩΜΑ
ΕΙΣΟΔΟΣ
ΕΞΟΔΟΣ
Χαλιά
ΘΕΣΕΙΣ ΕΜΠΟΡΙΑΣ ΧΑΛΙΩΝ
Χ1 Χ2 Χ3 Χ4 Χ5
Χ10 Χ9 Χ8 Χ7 Χ6
Φ9 15Χ10 2100Ε
Φ3 15Χ10 2100Ε
Φ2 15Χ10 2850Ε
Φ1 15Χ12 3420Ε
Φ7 13Χ11 2002Ε
Φ10 13Χ12 2184Ε
Φ6 13Χ11 2717Ε
Φ11 13Χ12 2964Ε
Φ5 2850Ε
Φ4 15Χ10 2850Ε
ΡΑΜΠΕΣ
1/Π
1/Λ
ΑΜΑΞΟΣΤΑΣΙΟ ΔΗΜΟΥ ΚΟΖΑΝΗΣ
PILAR
ΑΣΦΑΛΤΟΣ
ΠΑΙΔΙΚΟΣ ΣΤΑΘΜΟΣ
ΠΑΙΔΙΚΗ ΧΑΡΑ
ΣΤΑΘΜΕΥΣΗ
ΠΕΖΟΔΡΟΜΟΣ
ΟΤ914
Κ.Χ.
ΠΡΟΣ ΠΤΟΛΕΜΑΙΔΑ