ΔΗΜΟΣ ΚΟΖΑΝΗΣ

ΔΙΕΥΘΥΝΣΗ ΤΕΧΝΙΚΩΝ ΥΠΗΡΕΣΙΩΝ

ΤΜΗΜΑ ΜΕΛΕΤΩΝ

ΕΝΕΡΓΕΙΑΚΗ ΑΝΑΒΑΘΜΙΣΗ ΤΟΥ ΚΟΛΥΜΒΗΤΗΡΙΟΥ ΣΤΟ ΔΑΚ ΚΟΖΑΝΗΣ

ΣΧΕΔΙΑ ΗΜ

- **ΜΕΛΕΤΗΣ ΗΛΕΚΤΡΟΛΟΓΙΚΩΝ**
- **ΜΕΛΕΤΗΣ ΥΔΡΕΥΣΗΣ**
- **ΜΕΛΕΤΗΣ ΑΠΟΧΕΤΕΥΣΗΣ**
- **ΘΕΡΜΑΝΣΗΣ**
- **ΑΕΡΙΣΜΟΥ**
- **ΠΥΡΟΠΡΟΣΤΑΣΙΑΣ**

ΕΛΕΓΧΘΗΚΕ	ΘΕΩΡΗΘΗΚΕ
Ο προϊστάμενος Τμ. Μελετών	Ο προϊστάμενος Δ/νσης Τ.Υ.
CHRISTOS KARPOUZAS Feb 8 2023 12:27 PM	MICHAIL PECHLIVANIDIS Feb 8 2023 1:37 PM
Καρπουζάς Χρήστος	Πεχλιβανίδης Μιχαήλ
Πολιτικός Μηχανικός	Μηχανολόγος Μηχανικός

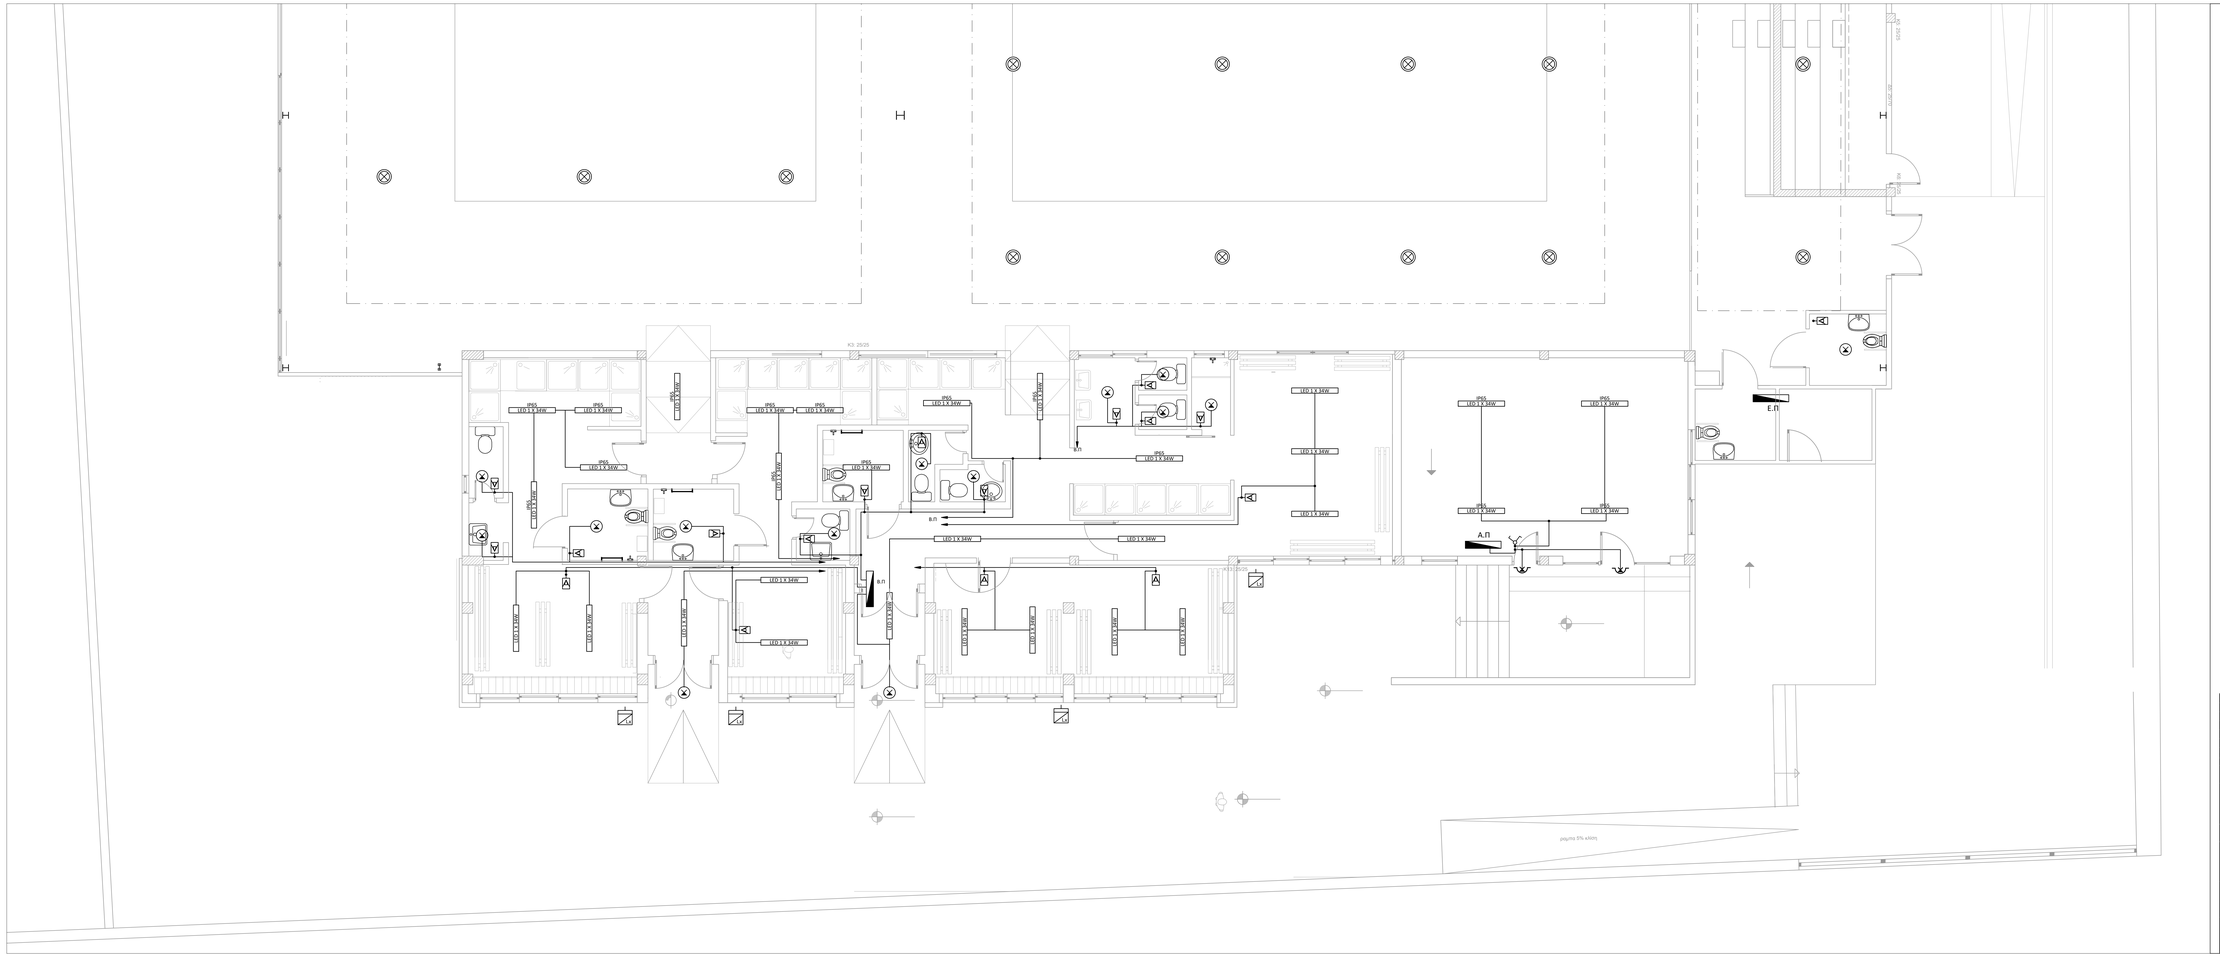

ΥΠΟΜΝΗΜΑ ΠΥΡΑΣΦΑΛΕΙΑΣ

	Πυροσβεστήρας Ξηράς Κόνεως
	Πυροσβεστήρας Διοξειδίου του άνθρακα
	Πυροσβεστ. αφρού αυτοδιεγερόμενος
	Εμβάφιο με λαστιχοσωλήνα 15μ. Φ3/4"
	Φωτιστικό οδεύσεων διαφυγής
	Φωτιστικό ασφαλείας
	Πίνακας πυροσβέσεως
	Σειρήνα με Φωτεινό επαναλήπτη
	Ανιχνευτής Ιονισμού
	Ανιχνευτής Θερμοδιαφορικός
	Αναγγελτήρας (Μπουτόν)

ΔΙΑΝΟΜΗ ΠΙΝΑΚΙΔΩΝ

ΠΙΝΑΚΙΔΑ 1
ΠΙΝΑΚΙΔΑ 2

ΑΝΚΟ ΔΥΤΙΚΗΣ ΜΑΚΕΔΟΝΙΑΣ Α.Ε.
ΑΝΑΠΤΥΞΙΑΚΟΣ ΟΡΓΑΝΙΣΜΟΣ ΤΟΠΙΚΗΣ ΑΥΤΟΔΙΟΙΚΗΣΗΣ
ΦΟΙΝΙΚΑΡΑΓΑΛΑΝΗΗ 1-3 • ΚΟΖΑΝΗ
ΑΦΜ 094144112 - ΔΟΥ ΚΟΖΑΝΗΣ
Γ.Ε.Μ.Η. 121860536000

ΣΥΝΤΑΧΘΗΚΕ
ΑΝΑΠΤΥΞΙΑΚΗ ΔΥΤΙΚΗΣ
ΜΑΚΕΔΟΝΙΑΣ Α.Ε. (ΑΝΚΟ)
ΕΞΩΤΕΡΙΚΟΣ ΣΥΝΕΡΓΑΤΗΣ
ΘΕΟΔΩΡΟΣ ΓΡΗΓΟΡΙΑΔΗΣ
ΜΗΧΑΝΟΛΟΓΟΣ
ΜΗΧΑΝΙΚΟΣ

Ελευθηρία

ΔΗΜΗΤΡΙΟΥ ΔΑΝΤΑΡΙΟΣ
ΜΗΧΑΝΟΛΟΓΟΣ ΜΗΧΑΝΙΚΟΣ
ΥΠΕΥΘΥΝΟΣ ΤΜΗΜΑΤΟΣ
ΕΝΕΡΓΕΙΑΣ & ΠΕΡΙΒΑΛΛΟΝΤΟΣ

ΕΚΔΟΣΗ VERSION	ΑΡΧΕΙΟ FILENAME	ΗΜΗΝΙΑ DATE	ΠΕΡΙΓΡΑΦΗ DESCRIPTION	ΣΧΕΔΙΑΣΤΗΚΕ DRAWN	ΣΥΝΤΑΧΘΗΚΕ DESIGNED	ΕΛΕΓΧΘΗΚΕ CHECKED
1	ΥΠΟΒΛΗΘΕΝ ΣΤΟ ΔΑΚ	17/10/2022	ΑΡΧΙΚΗ ΕΚΔΟΣΗ	Θ. ΓΡΗΓΟΡΙΑΔΗΣ	Θ. ΓΡΗΓΟΡΙΑΔΗΣ	Δ. ΔΗΜΗΤΡΙΟΥ

ΘΕΣΗ PLACE	ΚΟΛΥΜΒΗΤΗΡΙΟ ΣΤΟ ΑΑΚ ΚΟΖΑΝΗΣ	ΑΡΙΘΜΟΣ ΣΧΕΔΙΟΥ DRAWING No	ΥΕΟΜΑΘΗ	ΚΛΙΜΑΚΑ SCALE	1:50

ΘΕΜΑ TITLE	**ΚΑΤΟΨΗ ΙΣΟΓΕΙΟΥ** **ΜΕΛΕΤΗ ΗΛΕΚΤΡΙΚΩΝ ΕΓΚΑΤΑΣΤΑΣΕΩΝ - ΦΩΤΙΣΜΟΣ** **ΠΙΝΑΚΙΔΑ 1 ΑΠΟ 2**
ΣΤΑΔΙΟ PROJ. PHASE	**ΜΕΛΕΤΗ ΕΦΑΡΜΟΓΗΣ**
ΕΡΓΟ PROJECT	**ΕΝΕΡΓΕΙΑΚΗ ΑΝΑΒΑΘΜΙΣΗ ΤΟΥ ΚΟΛΥΜΒΗΤΗΡΙΟΥ ΣΤΟ ΑΑΚ ΚΟΖΑΝΗΣ**
ΕΡΓΟΔΟΤΗΣ CONTRACTOR	**ΔΗΜΟΣ ΚΟΖΑΝΗΣ**
ΑΝΚΟ ΔΥΤΙΚΗΣ ΜΑΚΕΔΟΝΙΑΣ Α.Ε. ΑΝΑΠΤΥΞΙΑΚΟΣ ΟΡΓΑΝΙΣΜΟΣ ΤΟΠΙΚΗΣ ΑΥΤΟΔΙΟΙΚΗΣΗΣ	ΣΥΝΕΡΓΑΤΕΣ

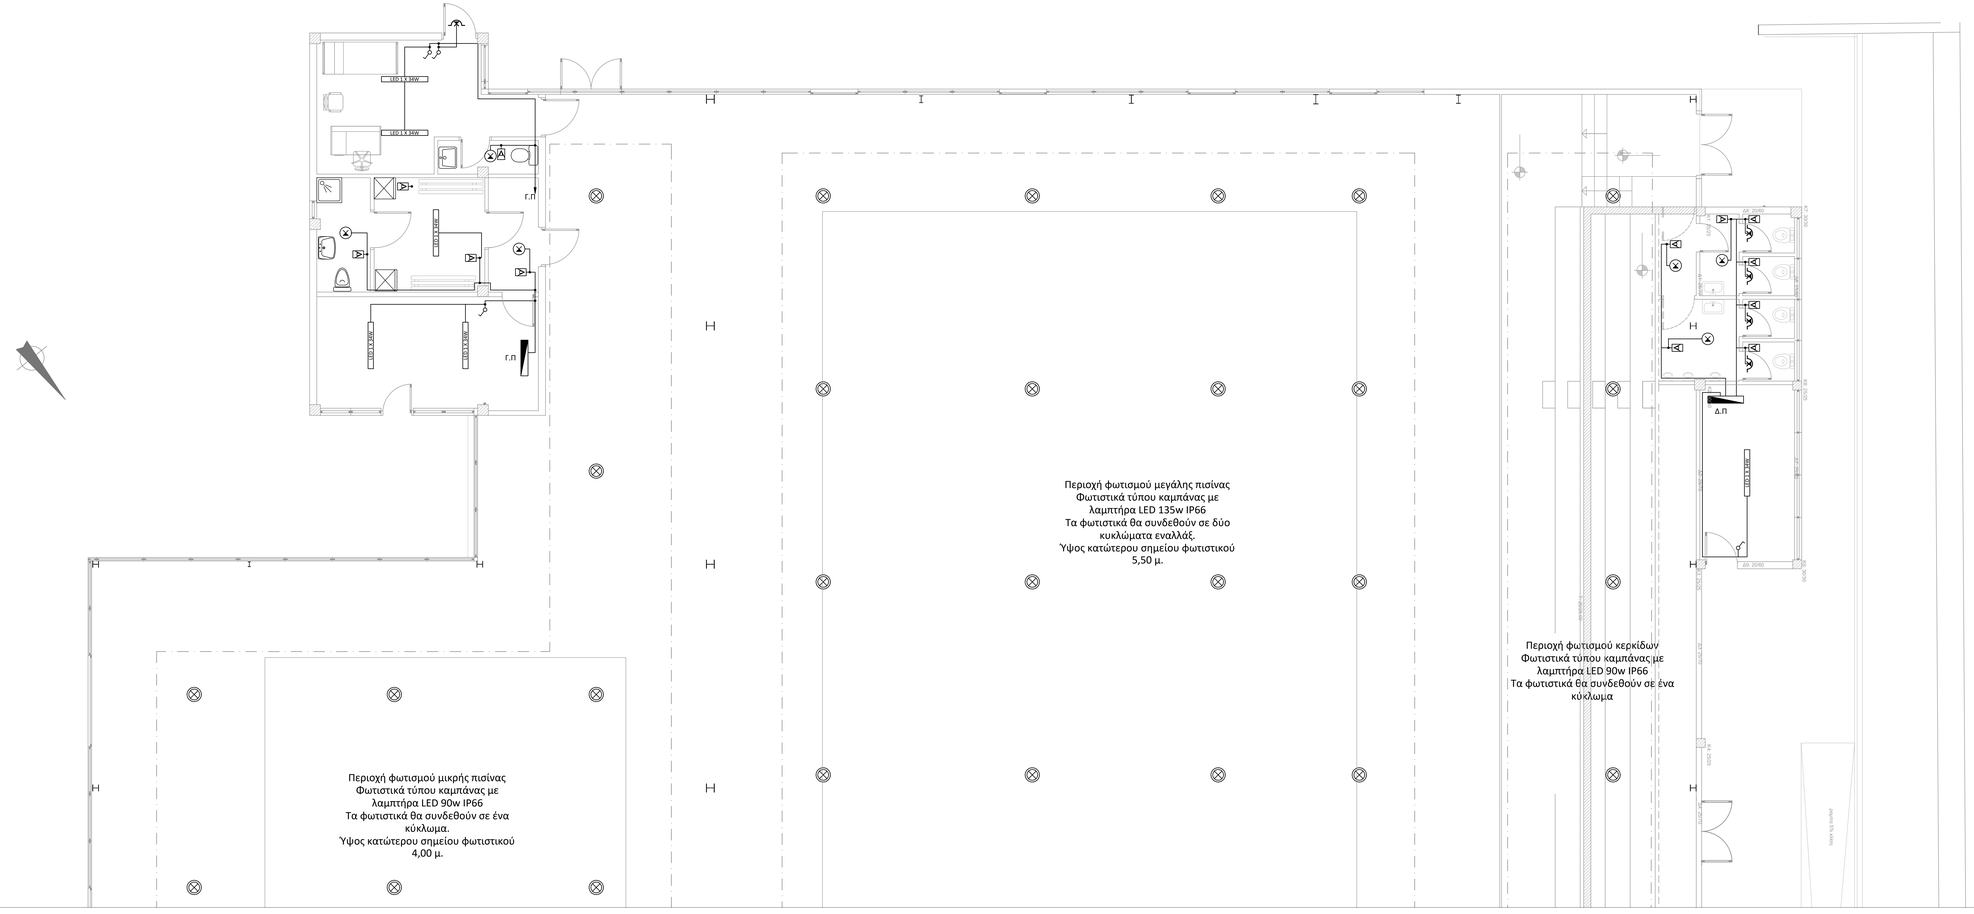

ΥΠΟΜΝΗΜΑ ΠΥΡΑΣΦΑΛΕΙΑΣ

	Πυροσβεστήρας Ξηράς Κόνεως
	Πυροσβεστήρας Διοξειδίου του άνθρακα
	Πυροσβεστ. αρφής αυτοδιεγερόμενος
	Εμφάριο με λαστιχοσωλήνα 15μ. Φ3/4"
	Φωτιστικό οδεύσεων διαφυγής
	Φωτιστικό ασφαλείας
	Πίνακας πυροσφάλειας
	Σειρήνα με Φωτεινό επαναλήπτη
	Ανιχνευτής Ιονισμού
	Ανιχνευτής Θερμοδιαφορικός
	Αναγγελτήρας (Μπουτόν)

ΔΙΑΝΟΜΗ ΠΙΝΑΚΙΔΩΝ

ΠΙΝΑΚΙΔΑ 1
ΠΙΝΑΚΙΔΑ 2

ΑΝΚΟ ΔΥΤΙΚΗΣ ΜΑΚΕΔΟΝΙΑΣ Α.Ε.
ΑΝΑΠΤΥΞΙΑΚΟΣ ΟΡΓΑΝΙΣΜΟΣ ΤΟΠΙΚΗΣ ΑΥΤΟΔΙΟΙΚΗΣΗΣ
ΦΟΝ ΚΑΡΑΓΙΑΝΝΗ 1-3 • ΚΟΖΑΝΗ
ΑΦΜ 096144112 - ΔΟΥ ΚΟΖΑΝΗΣ
Γ.Ε.Μ.Η. 121860536000

ΣΥΝΤΑΧΘΗΚΕ
ΑΝΑΠΤΥΞΙΑΚΗ ΔΥΤΙΚΗΣ
ΜΑΚΕΔΟΝΙΑΣ Α.Ε. (ΑΝΚΟ)
ΕΞΩΤΕΡΙΚΟΣ ΣΥΝΕΡΓΑΤΗΣ
ΘΕΟΔΩΡΟΣ ΓΡΗΓΟΡΙΑΔΗΣ
ΜΗΧΑΝΟΛΟΓΟΣ
ΜΗΧΑΝΙΚΟΣ

ΕΛΕΓΧΘΗΚΕ
ΔΗΜΗΤΡΙΟΥ ΑΝΤΩΝΙΟΣ
ΜΗΧΑΝΟΛΟΓΟΣ ΜΗΧΑΝΙΚΟΣ
ΥΠΕΥΘΥΝΟΣ ΤΜΗΜΑΤΟΣ
ΕΝΕΡΓΕΙΑΣ & ΠΕΡΙΒΑΛΛΟΝΤΟΣ

ΕΚΔΟΣΗ VERSION	ΗΜΕΡΙΔ. ΕΚΔΟΣΗΣ	17/10/2022	ΑΡΧΙΚΗ ΕΚΔΟΣΗ		Θ. ΓΡΗΓΟΡΙΑΔΗΣ	Θ. ΓΡΗΓΟΡΙΑΔΗΣ	Α. ΔΗΜΗΤΡΙΟΥ
	ΑΡΧΕΙΟ FILENAME	ΗΜΗΝΙΑ DATE	ΠΕΡΙΓΡΑΦΗ DESCRIPTION		ΣΧΕΔΙΑΣΤΗΚΕ DRAWN	ΣΥΝΤΑΧΘΗΚΕ DESIGNED	ΕΛΕΓΧΘΗΚΕ CHECKED
	ΘΕΣΗ PLACE	ΚΟΛΥΜΒΗΤΗΡΙΟ ΣΤΟ ΑΑΚ ΚΟΖΑΝΗΣ	ΑΡΙΘΜΟΣ ΣΧΕΔΙΟΥ DRAWING No	ΥΕΩΜΑΗ2	ΚΛΙΜΑΚΑ SCALE	1:50	

ΘΕΜΑ TITLE	**ΚΑΤΟΨΗ ΙΣΟΓΕΙΟΥ ΜΕΛΕΤΗ ΗΛΕΚΤΡΙΚΩΝ ΕΓΚΑΤΑΣΤΑΣΕΩΝ - ΦΩΤΙΣΜΟΣ ΠΙΝΑΚΙΔΑ 2 ΑΠΟ 2**
ΣΤΑΔΙΟ PHASE	**ΜΕΛΕΤΗ ΕΦΑΡΜΟΓΗΣ**
ΕΡΓΟ PROJECT	**ΕΝΕΡΓΕΙΑΚΗ ΑΝΑΒΑΘΜΙΣΗ ΤΟΥ ΚΟΛΥΜΒΗΤΗΡΙΟΥ ΣΤΟ ΑΑΚ ΚΟΖΑΝΗΣ**
ΕΡΓΟΔΟΤΗΣ CONTRACTOR	**ΔΗΜΟΣ ΚΟΖΑΝΗΣ**
ΑΝΚΟ ΔΥΤΙΚΗΣ ΜΑΚΕΔΟΝΙΑΣ Α.Ε. ΑΝΑΠΤΥΞΙΑΚΟΣ ΟΡΓΑΝΙΣΜΟΣ ΤΟΠΙΚΗΣ ΑΥΤΟΔΙΟΙΚΗΣΗΣ	ΣΥΝΕΡΓΑΤΗΣ

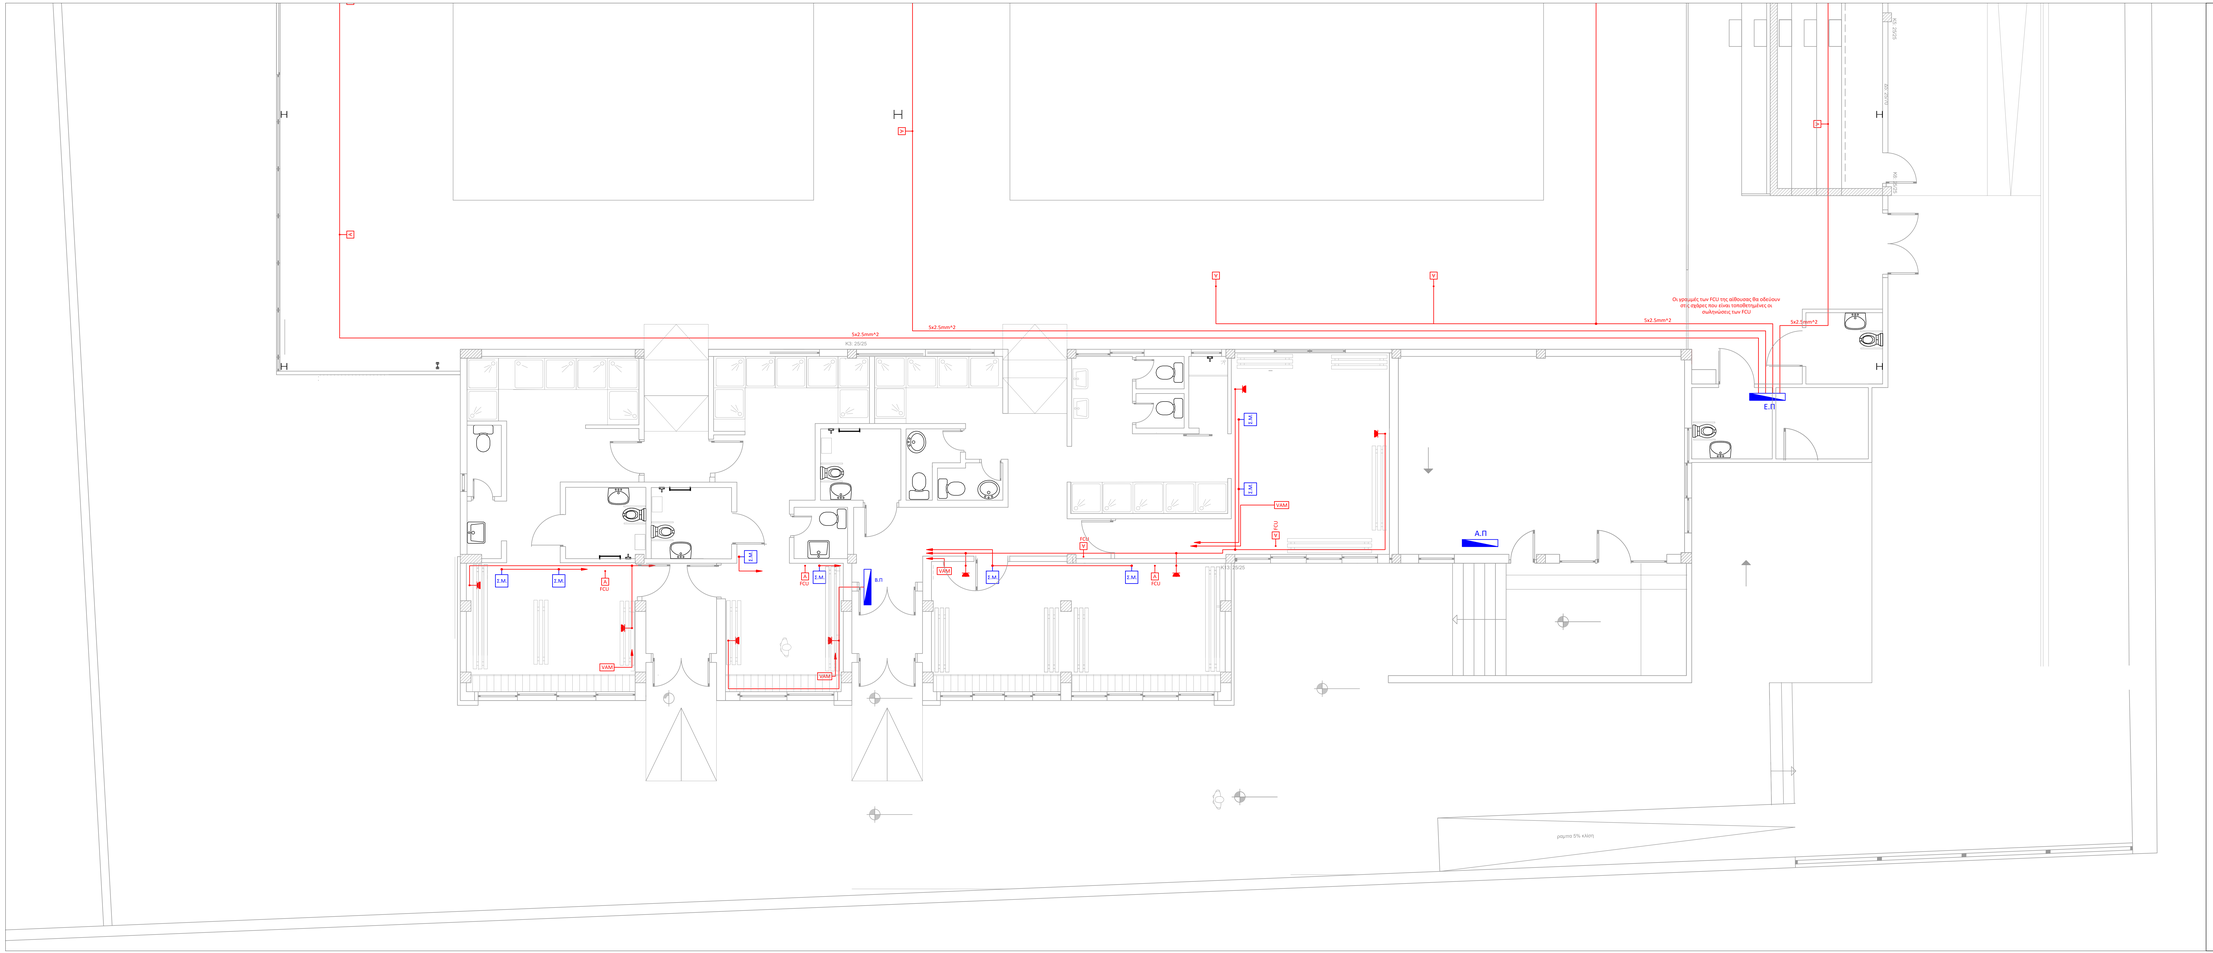

ΥΠΟΜΝΗΜΑ ΗΛΕΚΤΡΟΛΟΓΙΚΩΝ ΣΥΜΒΟΛΩΝ

	Διακόπτης αλέ ρετουρ ακραίος		Γραμμή FCU
	Διακόπτης κομπιατερ		
	Διακόπτης απλός		
	Διακόπτης διπλός		
	Διακόπτης ομάδας		
	Διακόπτης ρελέ καστάνας		
	Μπουτόν κλιμακοστασίου		
	Φωτιστικό σώμα οροφής		Αναμονή πρίζας σούκο
	Φωτιστικό σώμα οροφής στεγανό		Αναμονή γενικά
	Φωτιστικό επιτοίχιο		Ανιχνευτής παρουσίας
	Φωτιστικό επιτοίχιο στεγανό		Ανιχνευτής φυσικού φωτισμού
	Ρευματοδότης σούκο		Θερμοστάτης
	Ρευματοδότης σούκο στεγανός		Χρονοδιακόπτης
	Ηλεκτρικός πίνακας		Μετρητής ρεύματος

Αγωγός 3 x 1.5 mm^2
Αγωγός 3 x 2.5 mm^2
Αγωγός 3 x 4.0 mm^2
Αγωγός 3 x 6.0 mm^2

ΔΙΑΝΟΜΗ ΠΙΝΑΚΙΩΝ

ΠΙΝΑΚΙΔΑ 1
ΠΙΝΑΚΙΔΑ 2

ΑΝΚΟ ΔΥΤΙΚΗΣ ΜΑΚΕΔΟΝΙΑΣ Α.Ε.
ΑΝΑΠΤΥΞΙΑΚΗ ΟΡΓΑΝΙΣΜΟΣ ΤΟΠΙΚΗΣ ΑΥΤΟΔΙΟΙΚΗΣΗΣ
ΦΩΝ ΚΑΡΑΤΑΝΗΗ 1-3 • ΚΟΖΑΝΗ
ΑΦΜ 094144112 - ΔΟΥ ΚΟΖΑΝΗΣ
Γ.Ε.Μ.Η. 121860536000

ΣΥΝΤΑΧΘΗΚΕ
ΑΝΑΠΤΥΞΙΑΚΗ ΔΥΤΙΚΗΣ ΜΑΚΕΔΟΝΙΑΣ Α.Ε. (ΑΝΚΟ)
ΕΞΩΤΕΡΙΚΟΣ ΣΥΝΕΡΓΑΤΗΣ
ΘΕΟΔΩΡΟΣ ΓΡΗΓΟΡΙΑΔΗΣ
ΜΗΧΑΝΟΛΟΓΟΣ ΜΗΧΑΝΙΚΟΣ

Ελέγχθηκε
ΔΗΜΗΤΡΙΟΥ ΑΝΤΩΝΙΟΣ
«ΗΛΙΑΝΔΑΣΤΑΣ" Μηχανικός
ΥΠΕΥΘΥΝΟΣ ΤΜΗΜΑΤΟΣ ΕΝΕΡΓΕΙΑΣ & ΠΕΡΙΒΑΛΛΟΝΤΟΣ

1	1.Φ.ΔΔ.Κ_Κ1.dwg	17-10-2022	ΑΡΧΙΚΗ ΕΚΔΟΣΗ	Θ.ΓΡΗΓΟΡΙΑΔΗΣ	Θ.ΓΡΗΓΟΡΙΑΔΗΣ	Α. ΔΗΜΗΤΡΙΟΥ
ΔΕΛΤΙΟ ΤΟΠΟΘΕΣΙΑΣ	ΑΡΧΕΙΟ FILENAME	ΗΜ/ΝΙΑ DATE	ΠΕΡΙΓΡΑΦΗ DESCRIPTION	ΣΧΕΔΙΑΣΤΗΚΕ DRAWN	ΣΥΝΤΑΧΘΗΚΕ DESIGNED	ΕΛΕΓΧΘΗΚΕ CHECKED
ΘΕΣΗ PLACE	ΚΟΛΥΜΒΗΤΗΡΙΟ ΣΤΟ ΔΑΚ ΚΟΖΑΝΗΣ		ΑΡΙΘΜΟΣ ΣΧΕΔΙΟΥ DRAWING No	ΥΕΩΜΑΘ3	ΚΛΙΜΑΚΑ SCALE	1:50

ΘΕΜΑ TITLE	**ΚΑΤΟΨΗ ΙΣΟΓΕΙΟΥ** **ΜΕΛΕΤΗ ΗΛΕΚΤΡΙΚΩΝ ΕΓΚΑΤΑΤΑΣΕΩΝ - ΣΥΣΚΕΥΕΣ & ΡΕΥΜΑΤΟΛΟΤΕΣ ΠΙΝΑΚΙΔΑ 1 ΑΠΟ 2**
ΣΤΑΔΙΟ PROJ. PHASE	**ΜΕΛΕΤΗ ΕΦΑΡΜΟΓΗΣ**
ΕΡΓΟ PROJECT	**ΕΝΕΡΓΕΙΑΚΗ ΑΝΑΒΑΘΜΙΣΗ ΤΟΥ ΚΟΛΥΜΒΗΤΗΡΙΟΥ ΣΤΟ ΔΑΚ ΚΟΖΑΝΗΣ**
ΕΡΓΟΛΑΒΟΣ CONTRACTOR	**ΔΗΜΟΣ ΚΟΖΑΝΗΣ**
ANKO	**ΑΝΚΟ ΔΥΤΙΚΗΣ ΜΑΚΕΔΟΝΙΑΣ Α.Ε.** ΑΝΑΠΤΥΞΙΑΚΟΣ ΟΡΓΑΝΙΣΜΟΣ ΤΟΠΙΚΗΣ ΑΥΤΟΔΙΟΙΚΗΣΗΣ ΣΥΝΕΡΓΑΤΕΣ

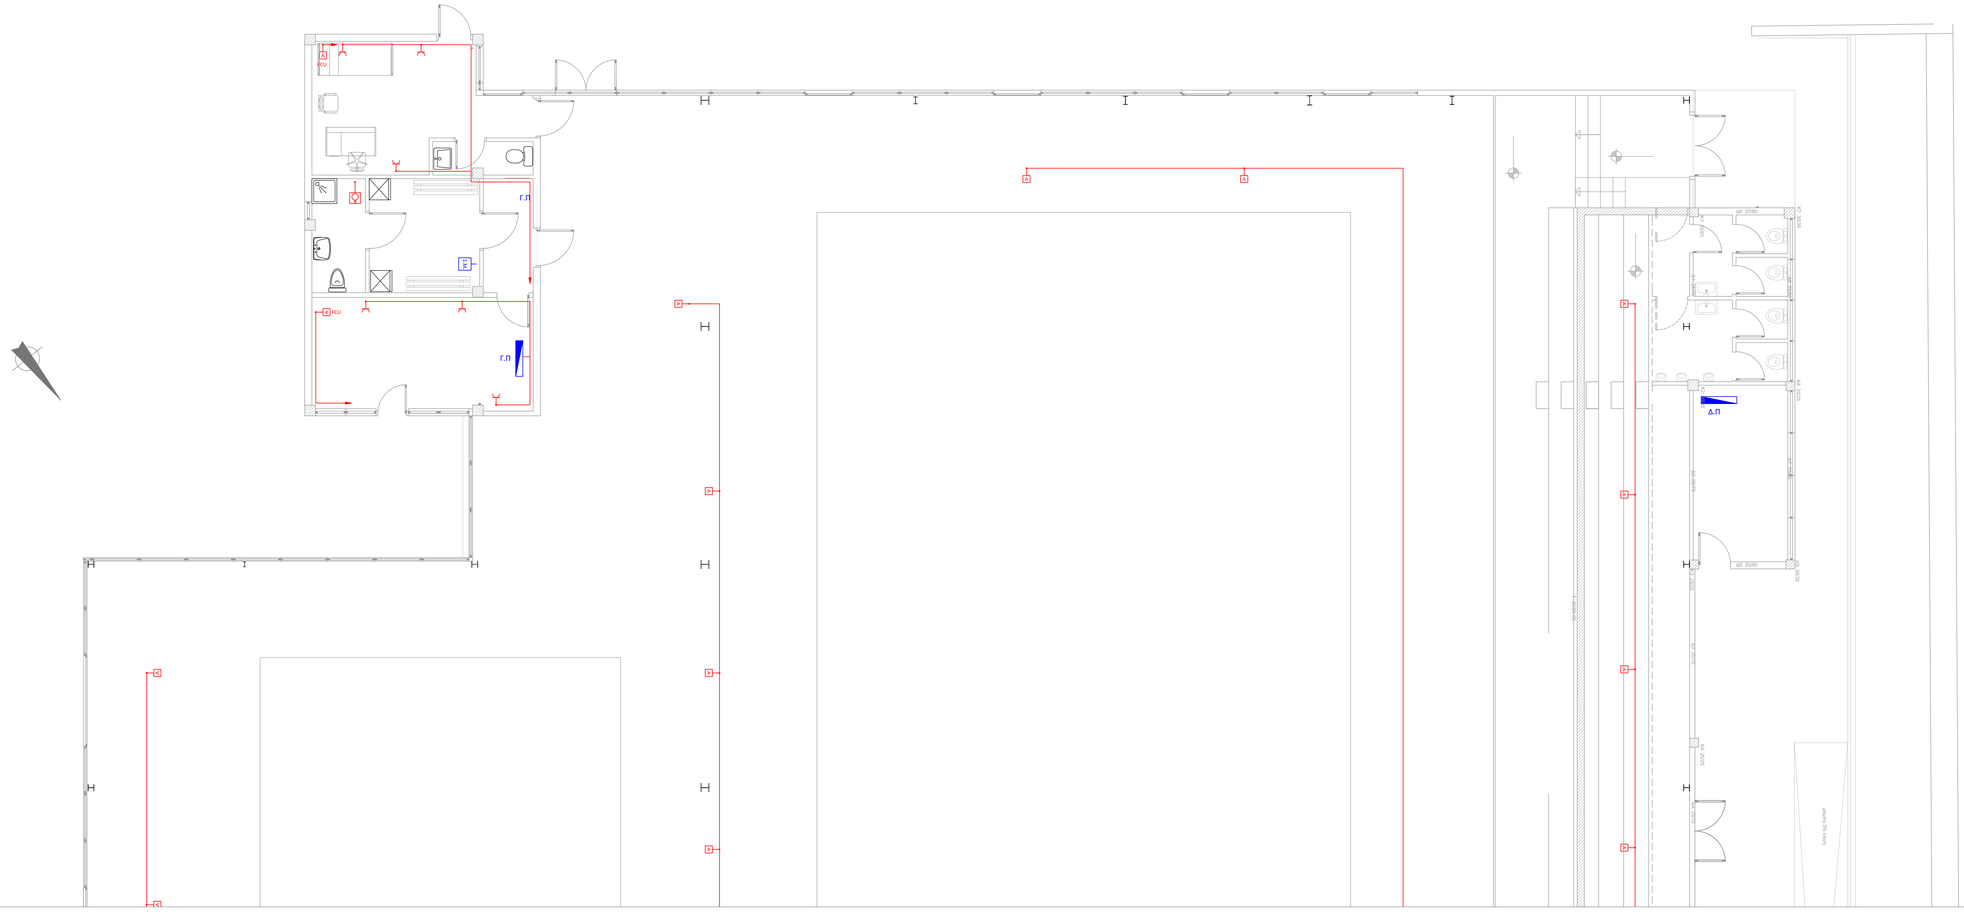

ΥΠΟΜΝΗΜΑ ΗΛΕΚΤΡΟΛΟΓΙΚΩΝ ΣΥΜΒΟΛΩΝ

	Διακόπτης αλέ ρετουρ ακραίος		Γραμμή FCU
	Διακόπτης κομπιατερ		
	Διακόπτης απλός		
	Διακόπτης διπλός		
	Διακόπτης ομάδας		
	Διακόπτης ρελέ καστάνας		
	Μπουτόν κλιμακοστασίου		
	Φωτιστικό σώμα οροφής		Αναμονή πρίζας σούκο
	Φωτιστικό σώμα οροφής στεγανό		Αναμονή γενικά
	Φωτιστικό επιτοίχο		Ακοθητήρας παρουσίας
	Φωτιστικό επιτοίχο στεγανό		Ακοθητήρας φυσικού φωτισμού
	Ρευματοδότης σούκο		Θερμοστάτης
	Ρευματοδότης σούκο στεγανός		Χρονοδιακόπτης
	Ηλεκτρικός πίνακας		Μετρητής ρεύματος

Αγωγός 3 x 1.5 mm^2
Αγωγός 3 x 2.5 mm^2
Αγωγός 3 x 4.0 mm^2
Αγωγός 3 x 6.0 mm^2

ΔΙΑΝΟΜΗ ΠΙΝΑΚΙΩΝ

ΠΙΝΑΚΙΔΑ 1
ΠΙΝΑΚΙΔΑ 2

ΑΝΚΟ ΔΥΤΙΚΗΣ ΜΑΚΕΔΟΝΙΑΣ Α.Ε.
ΑΝΑΠΤΥΞΙΑΚΗ ΟΡΓΑΝΙΣΜΟΣ ΤΟΠΙΚΗΣ ΑΥΤΟΔΙΟΙΚΗΣΗΣ
ΦΟΙΝΙΚΑΣ ΚΑΡΑΓΙΑΝΝΗ 1-3 • ΚΟΖΑΝΗ
ΑΦΜ 094144112 - ΔΟΥ ΚΟΖΑΝΗΣ
Γ.Ε.Μ.Η. 121880536000

ΣΥΝΤΑΧΘΗΚΕ
ΑΝΑΠΤΥΞΙΑΚΗ ΔΥΤΙΚΗΣ ΜΑΚΕΔΟΝΙΑΣ Α.Ε. (ΑΝΚΟ)
ΕΞΩΤΕΡΙΚΟΣ ΣΥΝΕΡΓΑΤΗΣ
ΘΕΟΔΩΡΟΣ ΓΡΗΓΟΡΙΑΔΗΣ
ΜΗΧΑΝΟΛΟΓΟΣ
ΜΗΧΑΝΙΚΟΣ

Ελαβε γνωση
ΔΗΜΗΤΡΙΟΥ ΔΗΣΙΜΙΟΣ
ΑΡΧΙΤΕΚΤΟΝΑΣ ΜΗΧΑΝΙΚΟΣ
ΥΠΕΥΘΥΝΟΣ ΤΜΗΜΑΤΟΣ
ΕΝΕΡΓΕΙΑΣ & ΠΕΡΙΒΑΛΛΟΝΤΟΣ

ΕΚΔΟΣΗ VERSION	ΑΡΧΕΙΟ FILENAME	ΗΜ/ΝΙΑ DATE	ΠΕΡΙΓΡΑΦΗ DESCRIPTION	ΣΧΕΔΙΑΣΤΗΚΕ DRAWN	ΣΥΝΤΑΧΘΗΚΕ DESIGNED	ΕΛΕΓΧΘΗΚΕ CHECKED
1	15944_R1.dwg	17-10-2022	ΑΡΧΙΚΗ ΕΚΔΟΣΗ	Θ. ΓΡΗΓΟΡΙΑΔΗΣ	Θ. ΓΡΗΓΟΡΙΑΔΗΣ	Δ. ΔΗΜΗΤΡΙΟΥ

ΘΕΣΗ PLACE	ΚΟΛΥΜΒΗΤΗΡΙΟ ΣΤΟ ΔΑΚ ΚΟΖΑΝΗΣ	ΑΡΙΘΜΟΣ ΣΧΕΔΙΟΥ DRAWING No	ΥΕΩΜΑ04
		ΚΛΙΜΑΚΑ SCALE	1:50

ΘΕΜΑ TITLE	**ΚΑΤΟΨΗ ΙΣΟΓΕΙΟΥ** **ΜΕΛΕΤΗ ΗΛΕΚΤΡΙΚΩΝ ΕΓΚΑΤΑΣΤΑΣΕΩΝ - ΣΥΣΚΕΥΕΣ & ΡΕΥΜΑΤΟΛΟΤΕΣ** **ΠΙΝΑΚΙΔΑ 2 ΑΠΟ 2**
ΣΤΑΔΙΟ PROJ. PHASE	**ΜΕΛΕΤΗ ΕΦΑΡΜΟΓΗΣ**
ΕΡΓΟ PROJECT	**ΕΝΕΡΓΕΙΑΚΗ ΑΝΑΒΑΘΜΙΣΗ ΤΟΥ ΚΟΛΥΜΒΗΤΗΡΙΟΥ ΣΤΟ ΔΑΚ ΚΟΖΑΝΗΣ**
ΕΡΓΟΔΟΤΗΣ CONTRACTOR	**ΔΗΜΟΣ ΚΟΖΑΝΗΣ**
ANKO	ΑΝΚΟ ΔΥΤΙΚΗΣ ΜΑΚΕΔΟΝΙΑΣ Α.Ε. ΑΝΑΠΤΥΞΙΑΚΗΣ ΟΡΓΑΝΙΣΜΟΣ ΤΟΠΙΚΗΣ ΑΥΤΟΔΙΟΙΚΗΣΗΣ
ΣΥΝΕΡΓΑΤΕΣ	

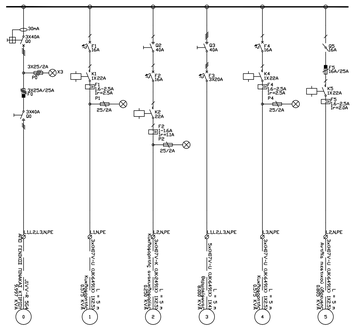

ΠΙΝΑΚΑΣ ΔΙΚΤΥΟΥ ΗΛΙΑΚΩΝ ΣΥΛΛΕΚΤΩΝ

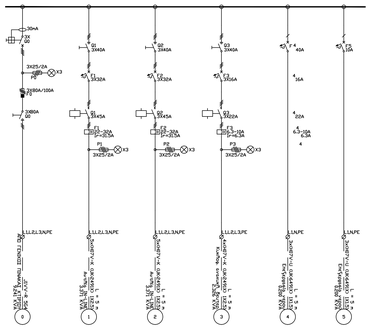

ΠΙΝΑΚΑΣ ΜΕΓΑΛΗΣ ΠΙΣΙΝΑΣ

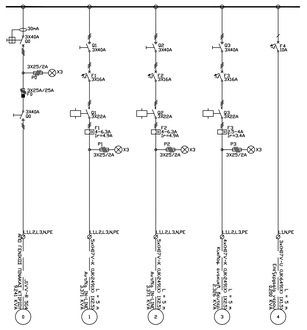

ΠΙΝΑΚΑ ΜΙΚΡΗΣ ΠΙΣΙΝΑΣ

ΥΠΟΜΝΗΜΑ ΗΛΕΚΤΡΙΚΩΝ ΣΥΜΒΟΛΩΝ		
3-ΠΟΛΙΚΟΣ ΤΗΛΕΧΕΙΡΙΖΟΜΕΝΟΣ ΔΙΑΚΟΠΤΗΣ	3-ΠΟΛΙΚΟΣ ΑΥΤΟΜΑΤΟΣ ΔΙΑΚΟΠΤΗΣ ΚΙΝΗΤΗΡΩΝ	2-ΠΟΛΙΚΟΣ ΔΙΑΚΟΠΤΗΣ ΦΟΡΤΙΟΥ
3-ΠΟΛΙΚΟΣ ΤΗΛΕΧΕΙΡ. ΔΙΑΚΟΠΤΗΣ ΜΕ ΘΕΡΜΙΚΑ	25/2A ΕΝΔΕΙΚΤΙΚΗ ΛΥΧΝΙΑ ΣΤΟΥΣ ΣΥΓΟΥΣ	3-ΠΟΛΙΚΟΣ ΔΙΑΚΟΠΤΗΣ ΦΟΡΤΙΟΥ
3-ΠΟΛ. ΑΣΦΑΛΕΙΟ-ΑΠΟΖΕΥΚΤΗΣ ΚΥΛΙΝΔ.ΑΣΦΑΛ.	3X25/2A X3 3 ΕΝΔΕΙΚΤΙΚΕΣ ΛΥΧΝΙΕΣ ΣΤΟΥΣ ΣΥΓΟΥΣ	1-ΠΟΛΙΚΟΣ ΜΙΚΡΟ-ΑΥΤΟΜΑΤΟΣ ΔΙΑΚΟΠΤΗΣ
1-ΠΟΛΙΚΗ ΚΟΧΛΙΩΤΗ ΑΣΦΑΛΕΙΑ	2-ΠΟΛΙΚΟΣ ΑΥΤΟΜΑΤΟΣ ΔΙΑΚΟΠΤΗΣ ΔΙΑΡΡΟΗΣ	3-ΠΟΛΙΚΟΣ ΜΙΚΡΟ-ΑΥΤΟΜΑΤΟΣ ΔΙΑΚΟΠΤΗΣ
3-ΠΟΛΙΚΗ ΚΟΧΛΙΩΤΗ ΑΣΦΑΛΕΙΑ	4-ΠΟΛΙΚΟΣ ΑΥΤΟΜΑΤΟΣ ΔΙΑΚΟΠΤΗΣ ΔΙΑΡΡΟΗΣ	3-ΠΟΛΙΚΟΣ ΔΙΑΚΟΠΤΗΣ ΦΟΡΤΙΟΥ PACCO

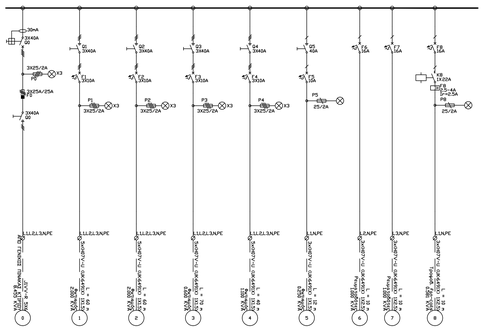

ΠΙΝΑΚΑΣ ΦΩΤΙΣΜΟΥ ΓΡΑΦΕΙΟΥ ΠΡΟΠΟΝΗΤΩΝ - ΙΑΤΡΕΙΟΥ

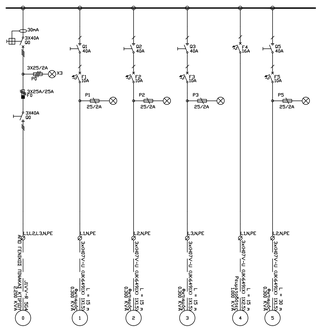

ΠΙΝΑΚΑΣ ΑΠΟΘΗΚΩΝ WC ΚΟΙΝΟΥ

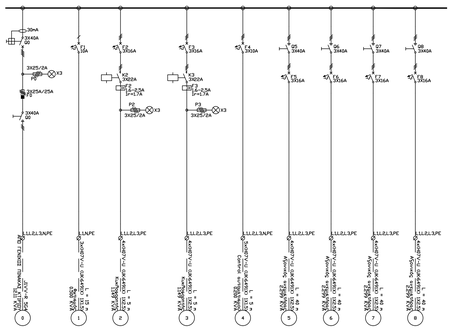

ΠΙΝΑΚΑΣ ΘΕΡΜΑΝΣΗΣ

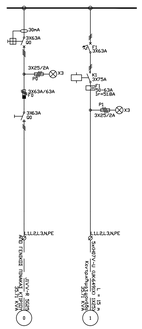

ΠΙΝΑΚΑΣ ΑΕΡΙΣΜΟΥ

Οι διατάξεις των ηλεκτρικών πινάκων μπορούν να τροποποιηθούν κατά την κατασκευή του έργου, με τη σύμφωνη γνώμη της επίβλεψης.
Ειδικά για τους πίνακες: Θέρμανσης, αερισμού, ηλιακών συλλεκτών και των δεξαμενών κολύμβησης, οι πίνακες θα διαμορφοθούν σύμφωνα με τις υποδείξεις των προμηθευτών του μηχανολογικού εξοπλισμού.
Ο ανάδοχος, με την ολοκλήρωση του έργου, θα παραδώσει στον επιβλέποντα αναλυτικά σχέδια as build όλων των πινάκων του κτιρίου.

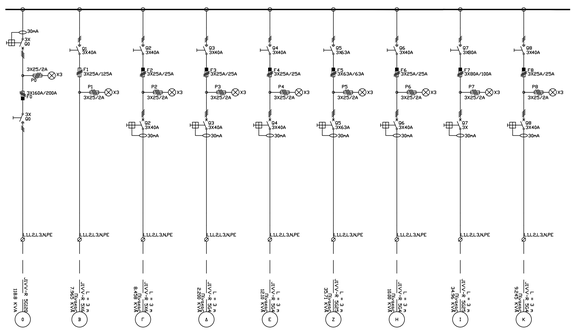

ΓΕΝΙΚΟΣ ΠΙΝΑΚΑΣ ΚΤΙΡΙΟΥ

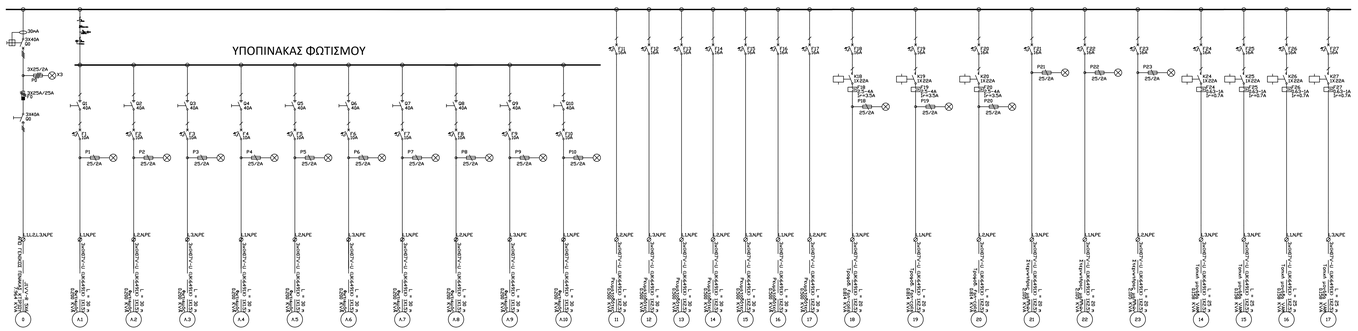

ΠΙΝΑΚΑΣ ΑΠΟΔΥΤΗΡΙΩΝ

ΑΝΚΟ ΔΥΤΙΚΗΣ ΜΑΚΕΔΟΝΙΑΣ Α.Ε.
ΑΝΑΠΤΥΞΙΑΚΗ ΟΡΓΑΝΩΣΗ ΤΟΠΙΚΗΣ ΑΥΤΟΔΙΟΙΚΗΣΗΣ
ΦΟΝ: ΚΑΡΑΓΙΑΝΝΗ 1-3 • ΚΟΖΑΝΗ
ΑΦΜ 094144112 - ΔΟΥ ΚΟΖΑΝΗΣ
Γ.Ε.Μ.Η. 121860536000

ΣΥΝΤΑΧΘΗΚΕ
ΑΝΑΠΤΥΞΙΑΚΗ ΔΥΤΙΚΗΣ
ΜΑΚΕΔΟΝΙΑΣ Α.Ε. (ΑΝΚΟ)
ΕΞΩΤΕΡΙΚΟΣ ΣΥΝΕΡΓΑΤΗΣ
ΘΕΟΔΩΡΟΣ ΓΡΗΓΟΡΙΑΔΗΣ
ΜΗΧΑΝΟΛΟΓΟΣ
ΜΗΧΑΝΙΚΟΣ

ΔΗΜΗΤΡΙΟΥ ΑΝΤΩΝΙΟΣ
ΜΗΧΑΝΔΜΟΓΟΣ ΜΗΧΑΝΙΚΟΣ
ΥΠΕΥΘΥΝΟΣ ΤΜΗΜΑΤΟΣ
ΕΝΕΡΓΕΙΑΣ & ΠΕΡΙΒΑΛΛΟΝΤΟΣ

1	YEQME011.dwg	17-10-2022	ΑΡΧΙΚΗ ΕΚΔΟΣΗ	Θ. ΓΡΗΓΟΡΙΑΔΗΣ	Θ. ΓΡΗΓΟΡΙΑΔΗΣ	Δ. ΔΗΜΗΤΡΙΟΥ
ΦΑΚΟΣ VERSION	ΑΡΧΕΙΟ FILENAME	ΗΜΝΙΑ DATE	ΠΕΡΙΓΡΑΦΗ DESCRIPTION	ΣΧΕΔΙΑΣΤΗΚΕ DRAWN	ΣΥΝΤΑΧΘΗΚΕ DESIGNED	ΕΛΕΓΧΘΗΚΕ CHECKED
ΘΕΣΗ PLACE	ΚΟΛΥΜΒΗΤΗΡΙΟ ΣΤΟ ΑΑΚ ΚΟΖΑΝΗΣ		ΑΡΙΘΜΟΣ ΣΧΕΔΙΟΥ DRAWING No	YEQMEθ1	ΚΛΙΜΑΚΑ SCALE	-
ΘΕΜΑ TITLE	ΜΕΛΕΤΗ ΙΣΧΥΡΩΝ ΡΕΥΜΑΤΩΝ ΜΟΝΟΓΡΑΜΜΙΚΑ ΔΙΑΓΡΑΜΜΑΤΑ ΠΙΝΑΚΩΝ					
ΣΤΑΔΙΟ PROJ. PHASE	ΜΕΛΕΤΗ ΕΦΑΡΜΟΓΗΣ					
ΕΡΓΟ PROJECT	ΕΝΕΡΓΕΙΑΚΗ ΑΝΑΒΑΘΜΙΣΗ ΤΟΥ ΚΟΛΥΜΒΗΤΗΡΙΟΥ ΣΤΟ ΑΑΚ ΚΟΖΑΝΗΣ					
ΕΡΓΟΛΗΠΤΗΣ CONTRACTOR	ΔΗΜΟΣ ΚΟΖΑΝΗΣ					
ANKO	ΑΝΚΟ ΔΥΤΙΚΗΣ ΜΑΚΕΔΟΝΙΑΣ Α.Ε. ΑΝΑΠΤΥΞΙΑΚΗ ΟΡΓΑΝΩΣΗ ΤΟΠΙΚΗΣ ΑΥΤΟΔΙΟΙΚΗΣΗΣ			ΣΥΝΕΡΓΑΤΕΣ:		

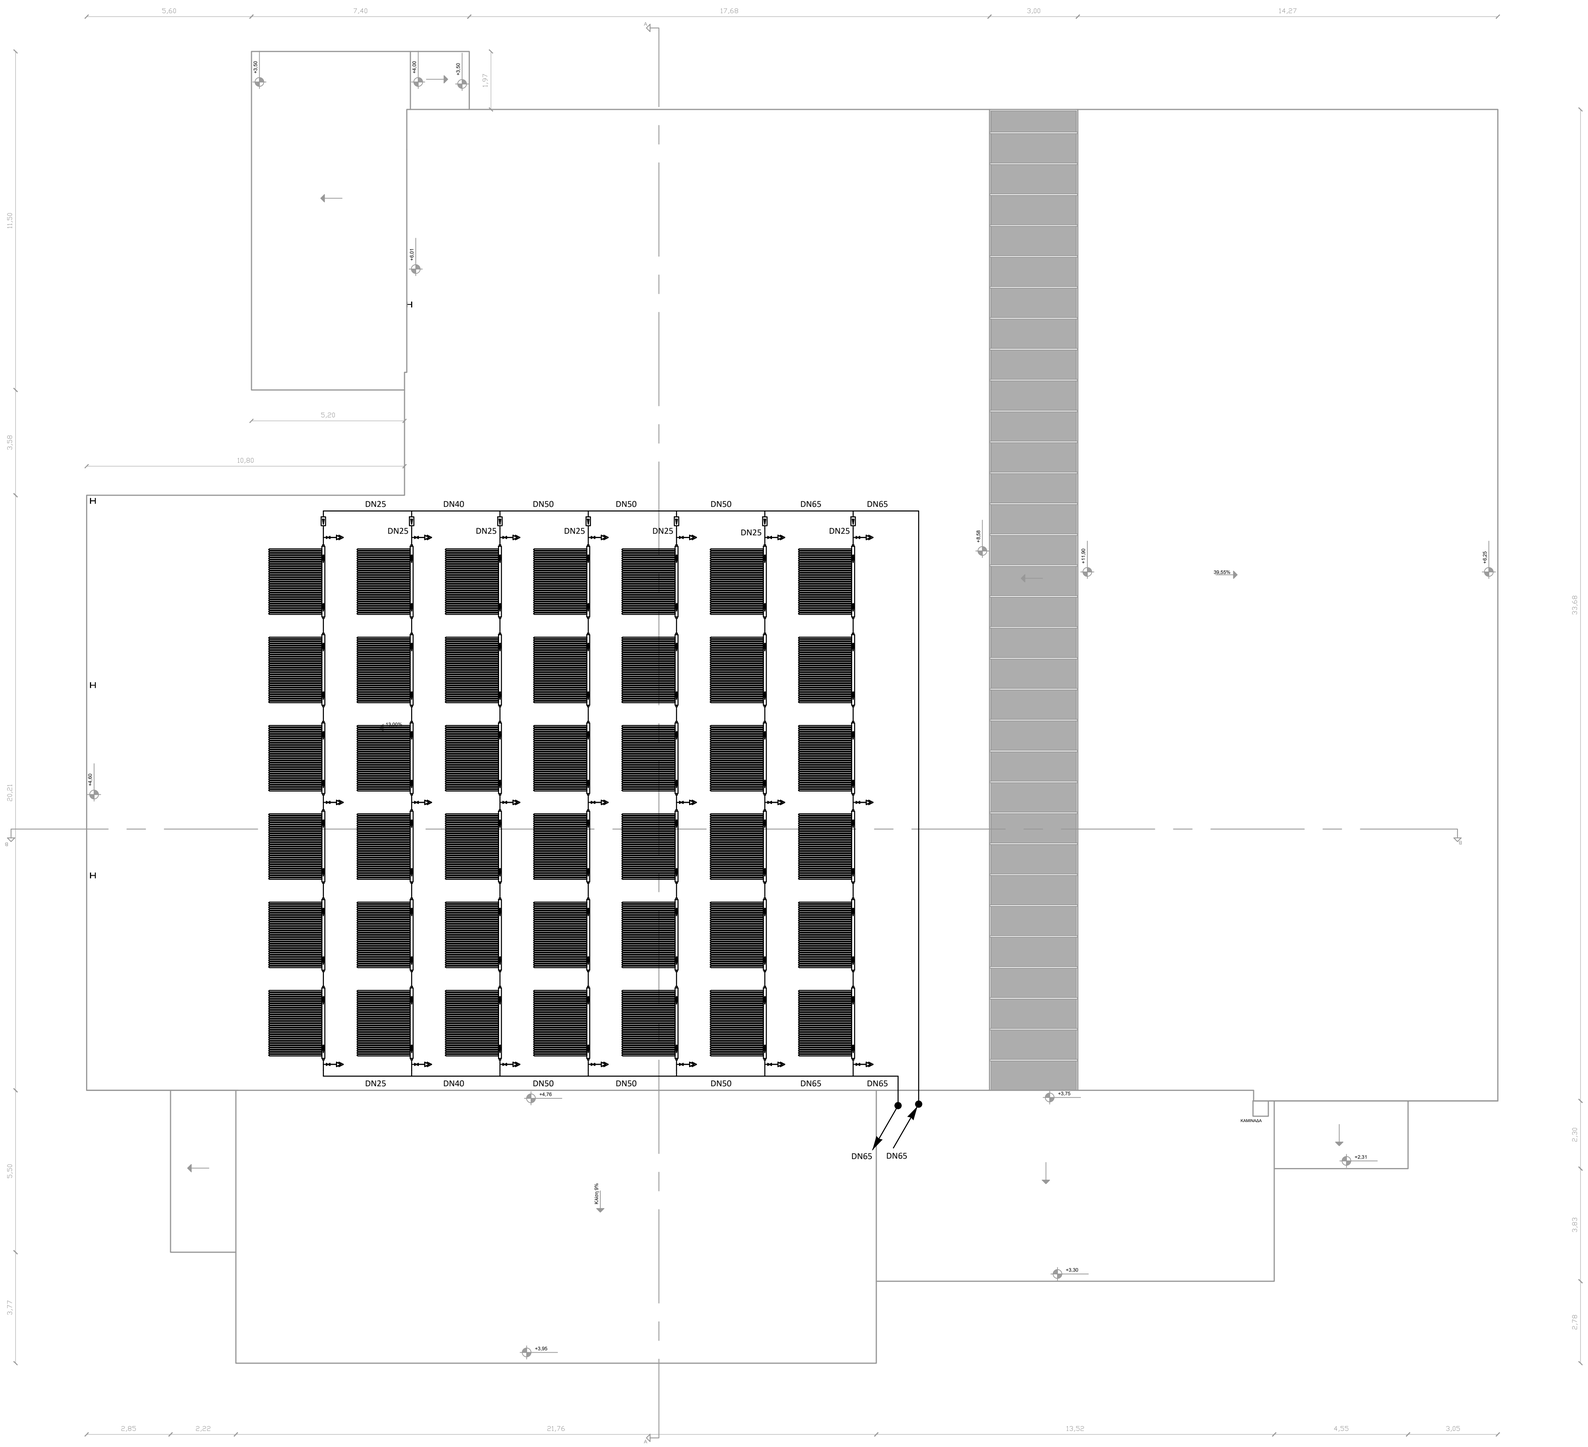

ΑΝΚΟ ΔΥΤΙΚΗΣ ΜΑΚΕΔΟΝΙΑΣ Α.Ε.
ΑΝΑΠΤΥΞΙΑΚΟΣ ΟΡΓΑΝΙΣΜΟΣ ΤΟΠΙΚΗΣ ΑΥΤΟΔΙΟΙΚΗΣΗ
ΦΟΝ ΚΑΡΑΓΙΑΝΝΗ 1-3 • ΚΟΖΑΝΗ
ΑΦΜ 094144112 - ΔΟΥ ΚΟΖΑΝΗΣ
Γ.Ε.Μ.Η. 121860536000

ΣΥΝΤΑΧΘΗΚΕ
ΑΝΑΠΤΥΞΙΑΚΗ ΔΥΤΙΚΗΣ
ΜΑΚΕΔΟΝΙΑΣ Α.Ε. (ΑΝΚΟ)
ΕΞΩΤΕΡΙΚΟΣ ΣΥΝΕΡΓΑΤΗΣ
ΘΕΟΔΩΡΟΣ ΓΡΗΓΟΡΙΑΔΗΣ
ΜΗΧΑΝΟΛΟΓΟΣ
ΜΗΧΑΝΙΚΟΣ

Ελέγχθηκε
ΔΗΜΗΤΡΙΟΥ ΑΝΤΩΝΙΟΣ
ΜΗΧΑΝΟΛΟΓΟΣ ΜΗΧΑΝΙΚΟΣ
ΥΠΕΥΘΥΝΟΣ ΤΜΗΜΑΤΟΣ
ΕΝΕΡΓΕΙΑΣ & ΠΕΡΙΒΑΛΛΟΝΤΟΣ

1	YEQ8A011.dwg	17-10-2022	ΑΡΧΙΚΗ ΕΚΔΟΣΗ	Θ. ΓΡΗΓΟΡΙΑΔΗΣ	Θ. ΓΡΗΓΟΡΙΑΔΗΣ	Α. ΔΗΜΗΤΡΙΟΥ
ΕΚΔΟΣΗ VERSION	ΑΡΧΕΙΟ FILENAME	ΗΜ/ΝΙΑ DATE	ΠΕΡΙΓΡΑΦΗ DESCRIPTION	ΣΧΕΔΙΑΣΤΗΚΕ DRAWN	ΣΥΝΤΑΧΘΗΚΕ DESIGNED	ΕΛΕΓΧΘΗΚΕ CHECKED

ΘΕΣΗ PLACE	ΚΟΛΥΜΒΗΤΗΡΙΟ ΣΤΟ ΔΑΚ ΚΟΖΑΝΗΣ	ΑΡΙΘΜΟΣ ΣΧΕΔΙΟΥ DRAWING No	YEQ8A01	ΚΛΙΜΑΚΑ SCALE	1:100

ΘΕΜΑ TITLE	**ΚΑΤΟΨΗ ΣΤΕΓΗΣ ΗΛΙΑΚΟΙ ΣΥΛΛΕΚΤΕΣ**
ΣΤΑΔΙΟ PROJ. PHASE	**ΜΕΛΕΤΗ ΕΦΑΡΜΟΓΗΣ**
ΕΡΓΟ PROJECT	**ΕΝΕΡΓΕΙΑΚΗ ΑΝΑΒΑΘΜΙΣΗ ΤΟΥ ΚΟΛΥΜΒΗΤΗΡΙΟΥ ΣΤΟ ΔΑΚ ΚΟΖΑΝΗΣ**
ΕΡΓΟΔΟΤΗΣ CONTRACTOR	**ΔΗΜΟΣ ΚΟΖΑΝΗΣ**

ΑΝΚΟ ΔΥΤΙΚΗΣ ΜΑΚΕΔΟΝΙΑΣ Α.Ε.
ΑΝΑΠΤΥΞΙΑΚΟΣ ΟΡΓΑΝΙΣΜΟΣ ΤΟΠΙΚΗΣ ΑΥΤΟΔΙΟΙΚΗΣΗΣ

ΣΥΝΕΡΓΑΤΕΣ

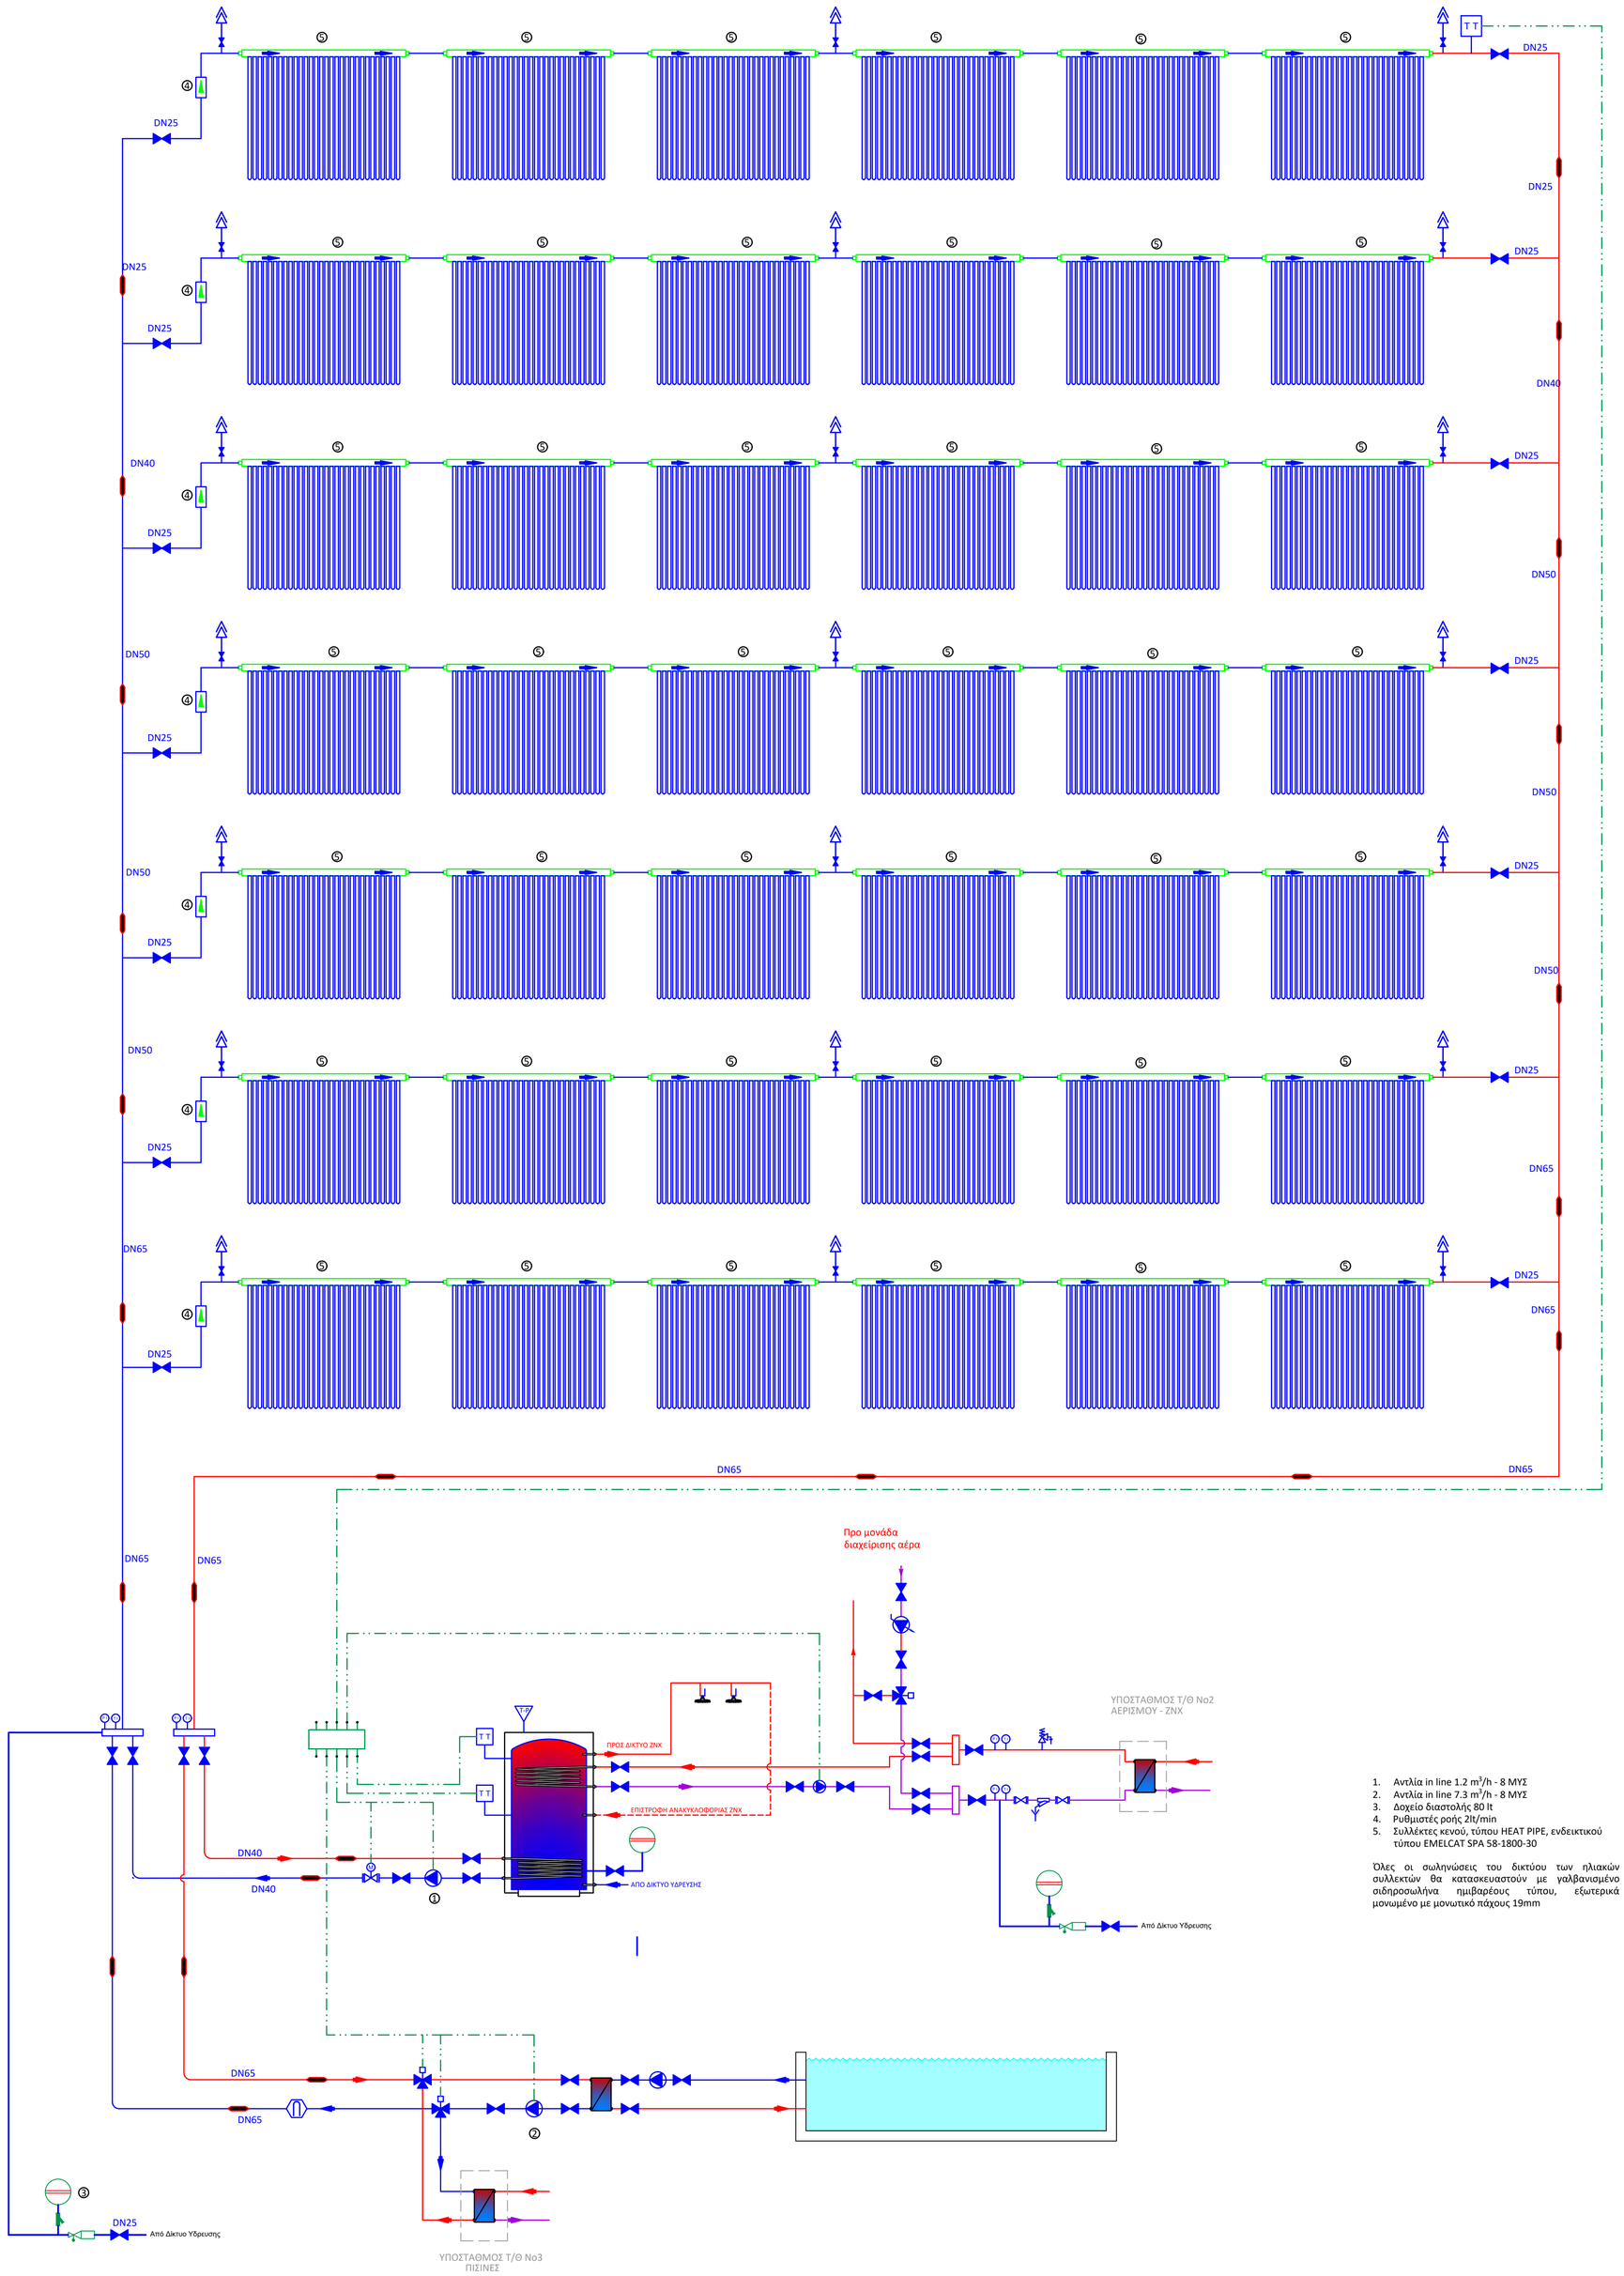

Ηλεκτρονική μονάδα ελέγχου
ΚΥΚΛΟΦΟΡΗΤΗΣ - ΑΝΤΛΙΑ ΜΕΤΑΒΛΗΤΩΝ ΣΤΡΟΦΩΝ
ΚΥΚΛΟΦΟΡΗΤΗΣ - ΑΝΤΛΙΑ ΣΤΑΘΕΡΩΝ ΣΤΡΟΦΩΝ
ΡΥΘΜΙΣΤΗΣ ΡΟΗΣ 18 lt/min
ΕΞΑΕΡΙΣΤΙΚΗ ΒΑΛΒΙΔΑ
ΔΙΚΛΕΙΔΑ ΑΠΟΜΟΝΩΣΗΣ ΗΛΕΚΤΡΟΚΙΝΗΤΗ ΦΛΑΝΤΖΩΤΗ
ΔΙΚΛΕΙΔΑ ΑΠΟΜΟΝΩΣΗΣ ΦΛΑΝΤΖΩΤΗ
ΔΙΚΛΕΙΔΑ ΑΠΟΜΟΝΩΣΗΣ ΣΥΓΚΟΛΛΗΤΗ ή ΚΟΧΛΙΩΤΗ
ΔΙΚΛΕΙΔΑ ΑΝΤΕΠΙΣΤΡΟΦΗ ΦΛΑΝΤΖΩΤΗ
ΔΙΚΛΕΙΔΑ ΕΚΚΕΝΩΣΗΣ
ΦΙΛΤΡΟ ΤΥΠΟΥ Y
ΑΙΣΘΗΤΗΡΑΣ ΠΙΕΣΗΣ
ΑΙΣΘΗΤΗΡΑΣ ΘΕΡΜΟΚΡΑΣΙΑΣ
ΜΑΝΟΜΕΤΡΟ
ΘΕΡΜΟΜΕΤΡΟ
Βαλβίδα ασφαλείας 3/4"-3bar
Βαλβίδα ασφαλείας πίεσης θερμοκρασίας
Υδροκυκλονικό - μαγνητικό φίλτρο
Δοχείο Διαστολής
Αυτόματος Πλήρωσης 1/2"-1.5bar με μανόμετρο
Προσαγωγή θερμικού μέσου (ψυχρός κλάδος)
Επιστροφή θερμικού μέσου (θερμός κλάδος)
Ηλεκτρικοί αγωγοί αυτοματισμών
Μονωμένος σωλήνας

1. Αντλία in line 1.2 m^3/h - 8 ΜΥΣ
2. Αντλία in line 7.3 m^3/h - 8 ΜΥΣ
3. Δοχείο διαστολής 80 lt
4. Ρυθμιστές ροής 2lt/min
5. Συλλέκτες κενού, τύπου HEAT PIPE, ενδεικτικού τύπου EMELCAT SPA 58-1800-30

Όλες οι σωληνώσεις του δικτύου των ηλιακών συλλεκτών θα κατασκευαστούν με γαλβανισμένο σιδηροσωλήνα ημιβαρέους τύπου, εξωτερικά μονωμένο με μονωτικό πάχους 19mm

ΑΝΚΟ ΔΥΤΙΚΗΣ ΜΑΚΕΔΟΝΙΑΣ Α.Ε.
ΑΝΑΠΤΥΞΙΑΚΟΣ ΟΡΓΑΝΙΣΜΟΣ ΤΟΠΙΚΗΣ ΑΥΤΟΔΙΟΙΚΗΣΗ
ΦΩΝ ΚΑΡΑΓΙΑΝΝΗ 1-3 • ΚΟΖΑΝΗ
ΑΦΜ 094144112 - ΔΟΥ ΚΟΖΑΝΗΣ
Γ.Ε.Μ.Η. 121860536000

ΣΥΝΤΑΧΘΗΚΕ
ΑΝΑΠΤΥΞΙΑΚΗ ΔΥΤΙΚΗΣ ΜΑΚΕΔΟΝΙΑΣ Α.Ε. (ΑΝΚΟ)
ΕΞΩΤΕΡΙΚΟΣ ΣΥΝΕΡΓΑΤΗΣ
ΘΕΟΔΩΡΟΣ ΓΡΗΓΟΡΙΑΔΗΣ
ΜΗΧΑΝΟΛΟΓΟΣ ΜΗΧΑΝΙΚΟΣ

Ελέγχθηκε
ΔΗΜΗΤΡΙΟΥ ΑΝΤΩΝΙΟΣ
ΜΗΧΑΝΟΛΟΓΟΣ ΜΗΧΑΝΙΚΟΣ
ΥΠΕΥΘΥΝΟΣ ΤΜΗΜΑΤΟΣ
ΕΝΕΡΓΕΙΑΣ & ΠΕΡΙΒΑΛΛΟΝΤΟΣ

1	YEQ8E011.dwg	17-10-2022	ΑΡΧΙΚΗ ΕΚΔΟΣΗ	Θ. ΓΡΗΓΟΡΙΑΔΗΣ	Θ. ΓΡΗΓΟΡΙΑΔΗΣ	Α. ΔΗΜΗΤΡΙΟΥ
ΕΚΔΟΣΗ VERSION	ΑΡΧΕΙΟ FILENAME	ΗΜ/ΝΙΑ DATE	ΠΕΡΙΓΡΑΦΗ DESCRIPTION	ΣΧΕΔΙΑΣΤΗΚΕ DRAWN	ΣΥΝΤΑΧΘΗΚΕ DESIGNED	ΕΛΕΓΧΘΗΚΕ CHECKED

ΘΕΣΗ PLACE	ΚΟΛΥΜΒΗΤΗΡΙΟ ΣΤΟ ΔΑΚ ΚΟΖΑΝΗΣ	ΑΡΙΘΜΟΣ ΣΧΕΔΙΟΥ DRAWING No	YEQ8E01	ΚΛΙΜΑΚΑ SCALE	-
ΘΕΜΑ TITLE	**ΗΛΙΑΚΟΙ ΣΥΛΛΕΚΤΕΣ ΚΑΤΑΚΟΡΥΦΟ ΛΕΙΤΟΥΡΓΙΚΟ ΔΙΑΓΡΑΜΜΑ**				
ΣΤΑΔΙΟ PROJ. PHASE	**ΜΕΛΕΤΗ ΕΦΑΡΜΟΓΗΣ**				
ΕΡΓΟ PROJECT	**ΕΝΕΡΓΕΙΑΚΗ ΑΝΑΒΑΘΜΙΣΗ ΤΟΥ ΚΟΛΥΜΒΗΤΗΡΙΟΥ ΣΤΟ ΔΑΚ ΚΟΖΑΝΗΣ**				
ΕΡΓΟΔΟΤΗΣ CONTRACTOR	**ΔΗΜΟΣ ΚΟΖΑΝΗΣ**				
ΑΝΚΟ ΔΥΤΙΚΗΣ ΜΑΚΕΔΟΝΙΑΣ Α.Ε. ΑΝΑΠΤΥΞΙΑΚΟΣ ΟΡΓΑΝΙΣΜΟΣ ΤΟΠΙΚΗΣ ΑΥΤΟΔΙΟΙΚΗΣΗΣ				ΣΥΝΕΡΓΑΤΕΣ	

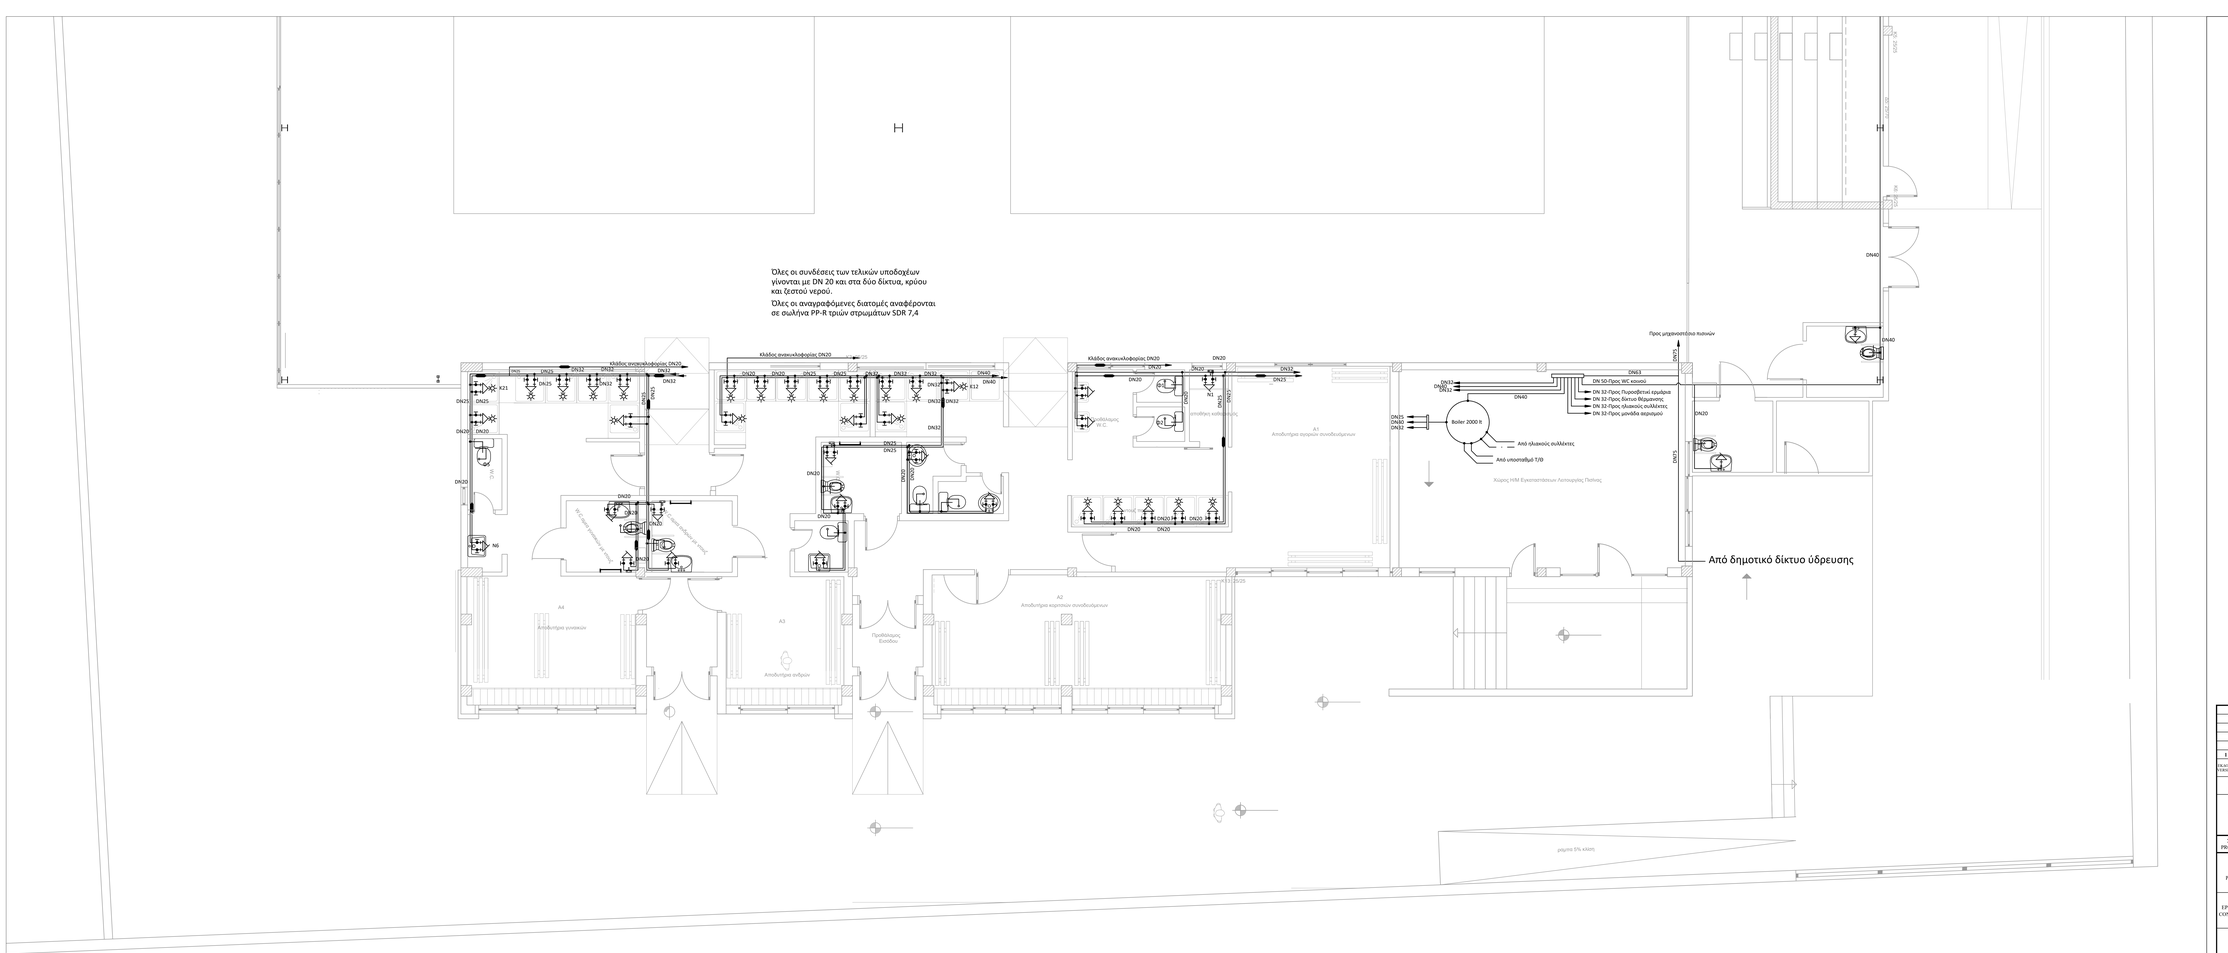

ΥΠΟΜΝΗΜΑ ΥΔΡΕΥΣΗΣ

- Αγωγός κρύου νερού
- Αγωγός ζεστού νερού
- Ανακυκλοφορία ζεστού νερού
- Αγωγός θερτόου πυροσβέσης
- Μονωμένος αγωγός
- Ανοιμκτός Νιπτήρας - Νεροχύτη
- Ανοιμκτός με καταιονητήρα (ντους)
- Χρονικός διακόπτης
- Φλοιτρο
- Βαλβίδα αντεπιστροφή
- Αναγνωστής Ρύτης
- Βαλβίδα εκκένωσης
- Βαλβίδα με ασφάλεια στην ανοικτή θέση
- Βαλβίδα ασφαλείας
- Βαλβίδα εξισορισμού
- Αισθητήρας Πλήρωσης λέβητα
- Φίλτρο
- Δοχείο διαστολής

ΔΙΑΝΟΜΗ ΠΙΝΑΚΙΔΩΝ

ΠΙΝΑΚΙΔΑ 1
ΠΙΝΑΚΙΔΑ 2

ΑΝΚΟ ΔΥΤΙΚΗΣ ΜΑΚΕΔΟΝΙΑΣ Α.Ε.
ΑΝΑΠΤΥΞΙΑΚΟΣ ΟΡΓΑΝΙΣΜΟΣ ΤΟΠΙΚΗΣ ΑΥΤΟΔΙΟΙΚΗΣΗΣ
ΦΟΙΝ ΚΑΡΑΓΙΑΝΝΗ 1-3 + ΚΟΖΑΝΗ
ΑΦΜ 090144112 - ΔΟΥ ΚΟΖΑΝΗΣ
Γ.Ε.Μ.Η. 121860536000

ΣΥΝΤΑΧΘΗΚΕ
ΑΝΑΠΤΥΞΙΑΚΗ ΔΥΤΙΚΗΣ ΜΑΚΕΔΟΝΙΑΣ Α.Ε. (ΑΝΚΟ)
ΕΞΩΤΕΡΙΚΟΣ ΣΥΝΕΡΓΑΤΗΣ
ΘΕΟΔΩΡΟΣ ΓΡΗΓΟΡΙΑΔΗΣ
ΜΗΧΑΝΟΛΟΓΟΣ ΜΗΧΑΝΙΚΟΣ

ΕΛΕΓΧΘΗΚΕ
ΔΗΜΗΤΡΙΟΥ ΔΗΣΙΜΟΣ
ΔΗΜΟΔΙΟΛΟΓΟΣ ΜΗΧΑΝΙΚΟΣ
ΥΠΕΥΘΥΝΟΣ ΤΜΗΜΑΤΟΣ ΕΝΕΡΓΕΙΑΣ & ΠΕΡΙΒΑΛΛΟΝΤΟΣ

ΕΚΔΟΣΗ REVISION	ΑΡΧΕΙΟ FILENAME	ΗΜΕΝΙΑ DATE	ΠΕΡΙΓΡΑΦΗ DESCRIPTION	ΣΧΕΔΙΑΣΤΗΚΕ DRAWN	ΣΥΝΤΑΧΘΗΚΕ DESIGNED	ΕΛΕΓΧΘΗΚΕ CHECKED
1	14xxxx_01.dwg	17-10-2022	ΑΡΧΙΚΗ ΕΚΔΟΣΗ	Θ. ΓΡΗΓΟΡΙΑΔΗΣ	Θ. ΓΡΗΓΟΡΙΑΔΗΣ	Δ. ΔΗΜΗΤΡΙΟΥ

ΘΕΣΗ PLACE	ΚΟΛΥΜΒΗΤΗΡΙΟ ΣΤΟ ΑΑΚ ΚΟΖΑΝΗΣ	ΑΡΙΘΜΟΣ ΣΧΕΔΙΟΥ DRAWING No	ΥΕΩΡ401	ΚΛΙΜΑΚΑ SCALE	1:50

ΘΕΜΑ TITLE	**ΚΑΤΟΨΗ ΙΣΟΓΕΙΟΥ ΜΕΛΕΤΗ ΥΔΡΕΥΣΗΣ ΠΙΝΑΚΙΔΑ 1 ΑΠΟ 2**
ΣΤΑΔΙΟ PROJ. PHASE	**ΜΕΛΕΤΗ ΕΦΑΡΜΟΓΗΣ**
ΕΡΓΟ PROJECT	**ΕΝΕΡΓΕΙΑΚΗ ΑΝΑΒΑΘΜΙΣΗ ΤΟΥ ΚΟΛΥΜΒΗΤΗΡΙΟΥ ΣΤΟ ΑΑΚ ΚΟΖΑΝΗΣ**
ΕΡΓΟΛΑΒΟΣ CONTRACTOR	**ΔΗΜΟΣ ΚΟΖΑΝΗΣ**
ΑΝΚΟ ΔΥΤΙΚΗΣ ΜΑΚΕΔΟΝΙΑΣ Α.Ε. ΑΝΑΠΤΥΞΙΑΚΟΣ ΟΡΓΑΝΙΣΜΟΣ ΤΟΠΙΚΗΣ ΑΥΤΟΔΙΟΙΚΗΣΗΣ	ΣΥΝΕΡΓΑΤΕΣ

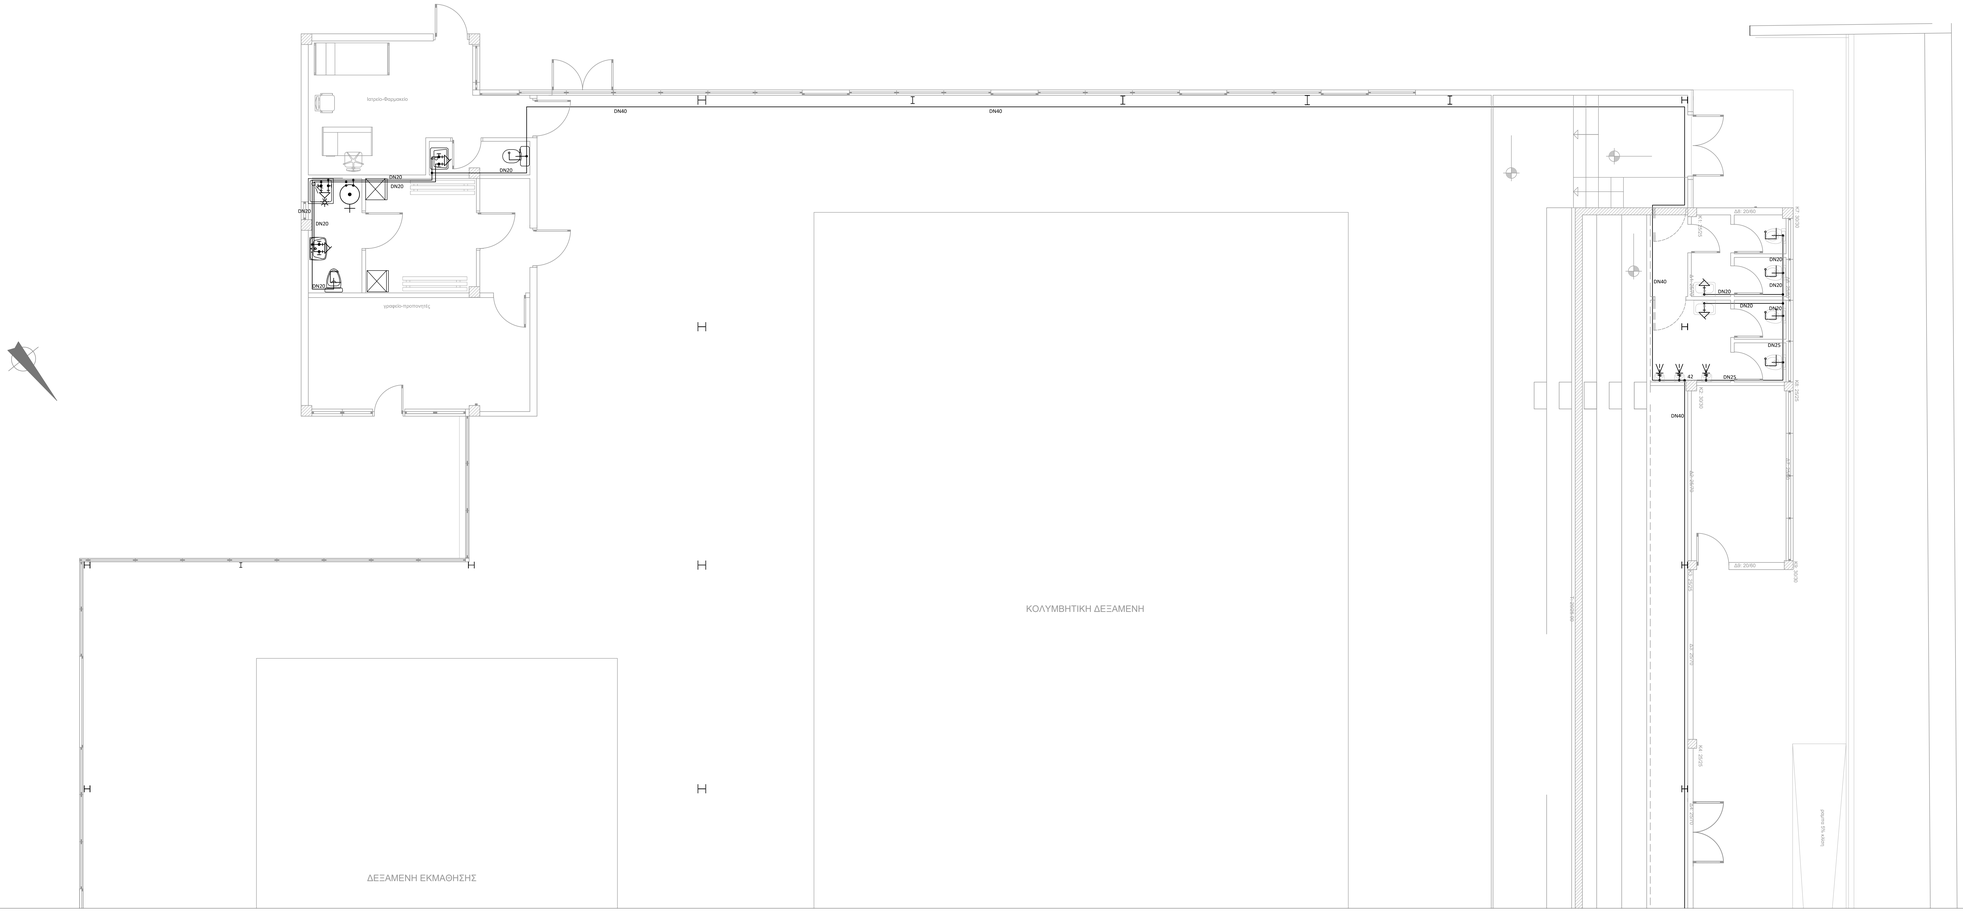

ΥΠΟΜΝΗΜΑ ΥΔΡΕΥΣΗΣ

- Αγωγός κρύου νερού
- Αγωγός ζεστού νερού
- Ανακυκλοφορία ζεστού νερού
- Αγωγός δικτύου πυροσβέσεως
- Μονωμένος σωλήνας
- Ανοιγμένος Ντίπτρα - Νεροχύτη
- Ανοιγμένος με καπακοντήρα (νιπτήρας)
- Κρουνός απλός
- Φλοιτήρ
- Βαλβίδα ανεπιστροφής
- Ανοιγκτής Ρίτης
- Βαλβίδα ακαλουστής
- Βαλβίδα με ασφάλεια στην ανοικτή θέση
- Βαλβίδα ασφαλείας
- Βαλβίδα εξαερισμού
- Αυτόματος Πλήρωσης λέβητα
- Φίλτρο
- Δοχείο διαστολής

ΔΙΑΝΟΜΗ ΠΙΝΑΚΙΔΩΝ

ΠΙΝΑΚΙΔΑ 1
ΠΙΝΑΚΙΔΑ 2

ΑΝΚΟ ΔΥΤΙΚΗΣ ΜΑΚΕΔΟΝΙΑΣ Α.Ε.
ΑΝΑΠΤΥΞΙΑΚΟΣ ΟΡΓΑΝΙΣΜΟΣ ΤΟΠΙΚΗΣ ΑΥΤΟΔΙΟΙΚΗΣΗΣ
ΦΩΝ ΚΑΡΑΤΑΣΙΑΝΗ 1-3 • ΚΟΖΑΝΗ
ΑΦΜ 094144112 - ΔΟΥ ΚΟΖΑΝΗΣ
Γ.Ε.Μ.Η. 121860536000

ΣΥΝΤΑΧΘΗΚΕ
ΑΝΑΠΤΥΞΙΑΚΗ ΔΥΤΙΚΗΣ
ΜΑΚΕΔΟΝΙΑΣ Α.Ε. (ΑΝΚΟ)
ΕΞΩΤΕΡΙΚΟΣ ΣΥΝΕΡΓΑΤΗΣ
ΘΕΟΔΩΡΟΣ ΓΡΗΓΟΡΙΑΔΗΣ
ΜΗΧΑΝΟΛΟΓΟΣ
ΜΗΧΑΝΙΚΟΣ

ΕΛΕΓΧΘΗΚΕ
ΔΗΜΗΤΡΙΟΥ ΑΝΤΩΝΙΟΣ
ΜΗΧΑΝΟΛΟΓΟΣ ΜΑΥΗΣΑΝΟΣ
ΥΠΕΥΘΥΝΟΣ ΤΜΗΜΑΤΟΣ
ΕΝΕΡΓΕΙΑΣ & ΠΕΡΙΒΑΛΛΟΝΤΟΣ

Ι	Υεξφ.ο.ε. 80.464	17.10.2022	ΑΡΧΙΚΗ ΕΚΔΟΣΗ	Θ. ΓΡΗΓΟΡΙΑΔΗΣ	Θ. ΓΡΗΓΟΡΙΑΔΗΣ	Δ. ΔΗΜΗΤΡΙΟΥ
ΕΚΔΟΣΗ VERSION	ΑΡΧΕΙΟ FILENAME	ΗΜΝΙΑ DATE	ΠΕΡΙΓΡΑΦΗ DESCRIPTION	ΣΧΕΔΙΑΣΤΗΚΕ DRAWN	ΣΥΝΤΑΧΘΗΚΕ DESIGNED	ΕΛΕΓΧΘΗΚΕ CHECKED

ΘΕΣΗ PLACE	ΚΟΛΥΜΒΗΤΗΡΙΟ ΣΤΟ ΑΑΚ ΚΟΖΑΝΗΣ	ΑΡΙΘΜΟΣ ΣΧΕΔΙΟΥ DRAWING No	YEQFA02	ΚΛΙΜΑΚΑ SCALE	1:50

ΘΕΜΑ TITLE	**ΚΑΤΟΨΗ ΙΣΟΓΕΙΟΥ ΜΕΛΕΤΗ ΥΔΡΕΥΣΗΣ ΠΙΝΑΚΙΔΑ 2 ΑΠΟ 2**
ΣΤΑΔΙΟ PROJ. PHASE	**ΜΕΛΕΤΗ ΕΦΑΡΜΟΓΗΣ**
ΕΡΓΟ PROJECT	**ΕΝΕΡΓΕΙΑΚΗ ΑΝΑΒΑΘΜΙΣΗ ΤΟΥ ΚΟΛΥΜΒΗΤΗΡΙΟΥ ΣΤΟ ΑΑΚ ΚΟΖΑΝΗΣ**
ΕΡΓΟΛΑΒΟΣ CONTRACTOR	**ΔΗΜΟΣ ΚΟΖΑΝΗΣ**
ΑΝΚΟ ΔΥΤΙΚΗΣ ΜΑΚΕΔΟΝΙΑΣ Α.Ε. ΑΝΑΠΤΥΞΙΑΚΟΣ ΟΡΓΑΝΙΣΜΟΣ ΤΟΠΙΚΗΣ ΑΥΤΟΔΙΟΙΚΗΣΗΣ	ΣΥΝΕΡΓΑΤΕΣ

ΥΠΟΜΝΗΜΑ ΥΔΡΕΥΣΗΣ

- Αγωγός κρύου νερού
- Αγωγός ζεστού νερού
- Ανακυκλοφορία ζεστού νερού
- Αγωγός δικτύου πυρόσβεσης
- Μονωμένος αγωγός
- Αναμίκτης Νιπτήρα – Νεροχύτη
- Αναμίκτης με καταιονητήρα (ντους)
- Κρουνός απλός
- Φλοτέρ
- Βαλβίδα ανεπίστροφη
- Ανιχνευτής Ροής
- Βαλβίδα εκκένωσης
- Βαλβίδα με ασφάλιση στην ανοικτή θέση
- Βαλβίδα ασφαλείας
- Βαλβίδα εξαερισμού
- Αυτόματος Πλήρωσης λέβητα
- Φίλτρο
- Δοχείο διαστολής

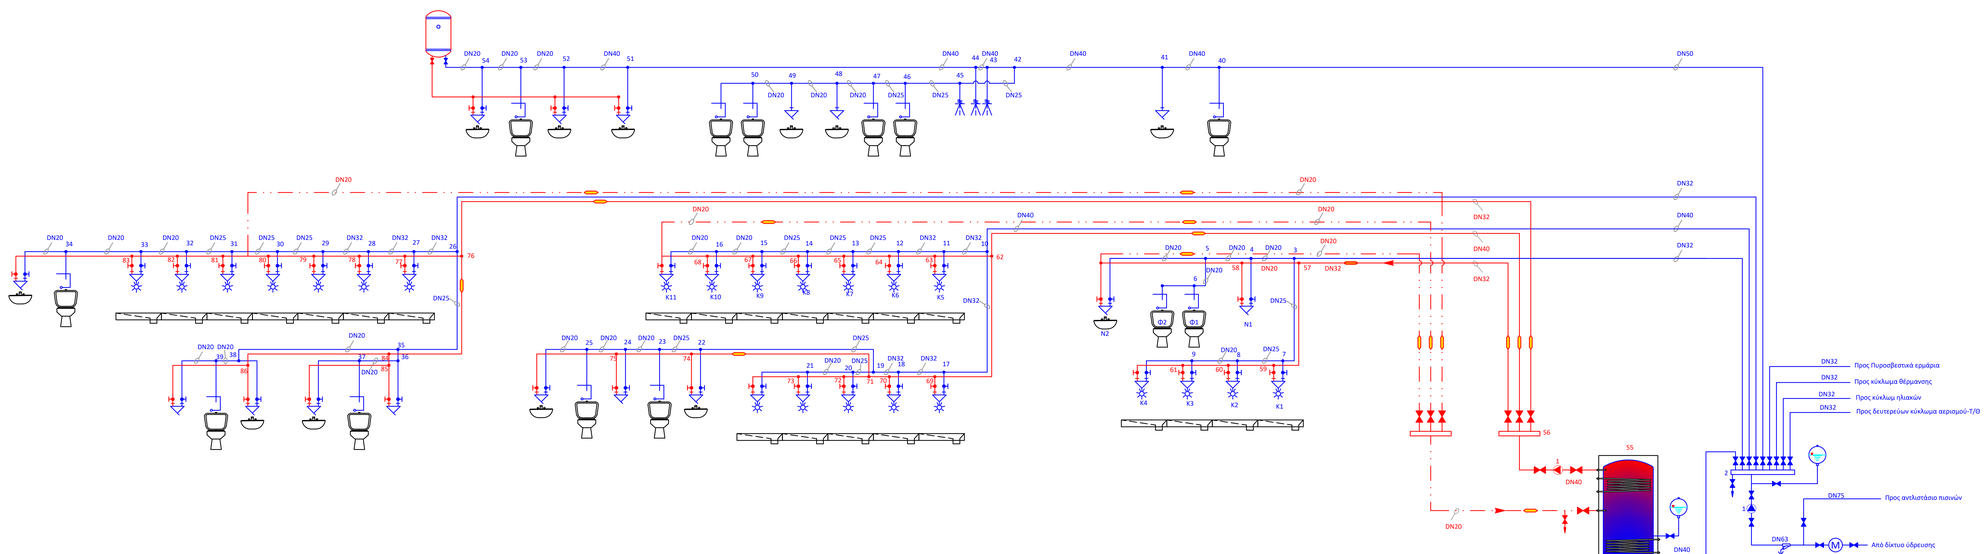

ΑΝΚΟ ΔΥΤΙΚΗΣ ΜΑΚΕΔΟΝΙΑΣ Α.Ε.
ΑΝΑΠΤΥΞΙΑΚΟΣ ΟΡΓΑΝΙΣΜΟΣ ΤΟΠΙΚΗΣ ΑΥΤΟΔΙΟΙΚΗΣΗΣ
ΦΩΝ ΚΑΡΑΓΙΑΝΝΗ 1-3 • ΚΟΖΑΝΗ
ΑΦΜ 094144112 - ΔΟΥ ΚΟΖΑΝΗΣ
Γ.Ε.Μ.Η. 121860536000

ΣΥΝΤΑΧΘΗΚΕ
ΑΝΑΠΤΥΞΙΑΚΗ ΔΥΤΙΚΗΣ ΜΑΚΕΔΟΝΙΑΣ Α.Ε. (ΑΝΚΟ)
ΕΞΩΤΕΡΙΚΟΣ ΣΥΝΕΡΓΑΤΗΣ
ΘΕΟΔΩΡΟΣ ΓΡΗΓΟΡΙΑΔΗΣ
ΜΗΧΑΝΟΛΟΓΟΣ
ΜΗΧΑΝΙΚΟΣ

Ελέγχθηκε
ΔΗΜΗΤΡΙΟΥ ΑΝΤΩΝΙΟΣ
ΜΗΧΑΝΟΛΟΓΟΣ ΜΗΧΑΝΙΚΟΣ
ΥΠΕΥΘΥΝΟΣ ΤΜΗΜΑΤΟΣ
ΕΝΕΡΓΕΙΑΣ & ΠΕΡΙΒΑΛΛΟΝΤΟΣ

1	YEQFE01.dwg	17-10.2022	ΑΡΧΙΚΗ ΕΚΔΟΣΗ	Φ. ΓΡΗΓΟΡΙΑΔΗΣ	Φ. ΓΡΗΓΟΡΙΑΔΗΣ	Δ. ΔΗΜΗΤΡΙΟΥ
ΕΚΔΟΣΗ VERSION	ΑΡΧΕΙΟ FILENAME	ΗΜ/ΝΙΑ DATE	ΠΕΡΙΓΡΑΦΗ DESCRIPTION	ΣΧΕΔΙΑΣΤΗΚΕ DRAWN	ΣΥΝΤΑΧΘΗΚΕ DESIGNED	ΕΛΕΓΧΘΗΚΕ CHECKED
ΘΕΣΗ PLACE	ΚΟΛΥΜΒΗΤΗΡΙΟ ΣΤΟ ΔΑΚ ΚΟΖΑΝΗΣ		ΑΡΙΘΜΟΣ ΣΧΕΔΙΟΥ DRAWING No	YEQFE01	ΚΛΙΜΑΚΑ SCALE	1:100
ΘΕΜΑ TITLE	**ΜΕΛΕΤΗ ΥΔΡΕΥΣΗΣ ΚΑΤΑΚΟΡΥΦΟ ΛΕΙΤΟΥΡΓΙΚΟ ΔΙΑΓΡΑΜΜΑ**					
ΣΤΑΔΙΟ PROJ. PHASE	**ΜΕΛΕΤΗ ΕΦΑΡΜΟΓΗΣ**					
ΕΡΓΟ PROJECT	**ΕΝΕΡΓΕΙΑΚΗ ΑΝΑΒΑΘΜΙΣΗ ΤΟΥ ΚΟΛΥΜΒΗΤΗΡΙΟΥ ΣΤΟ ΔΑΚ ΚΟΖΑΝΗΣ**					
ΕΡΓΟΔΟΤΗΣ CONTRACTOR	**ΔΗΜΟΣ ΚΟΖΑΝΗΣ**					
ANKO ΑΝΚΟ ΔΥΤΙΚΗΣ ΜΑΚΕΔΟΝΙΑΣ Α.Ε. ΑΝΑΠΤΥΞΙΑΚΟΣ ΟΡΓΑΝΙΣΜΟΣ ΤΟΠΙΚΗΣ ΑΥΤΟΔΙΟΙΚΗΣΗΣ				ΣΥΝΕΡΓΑΤΕΣ		

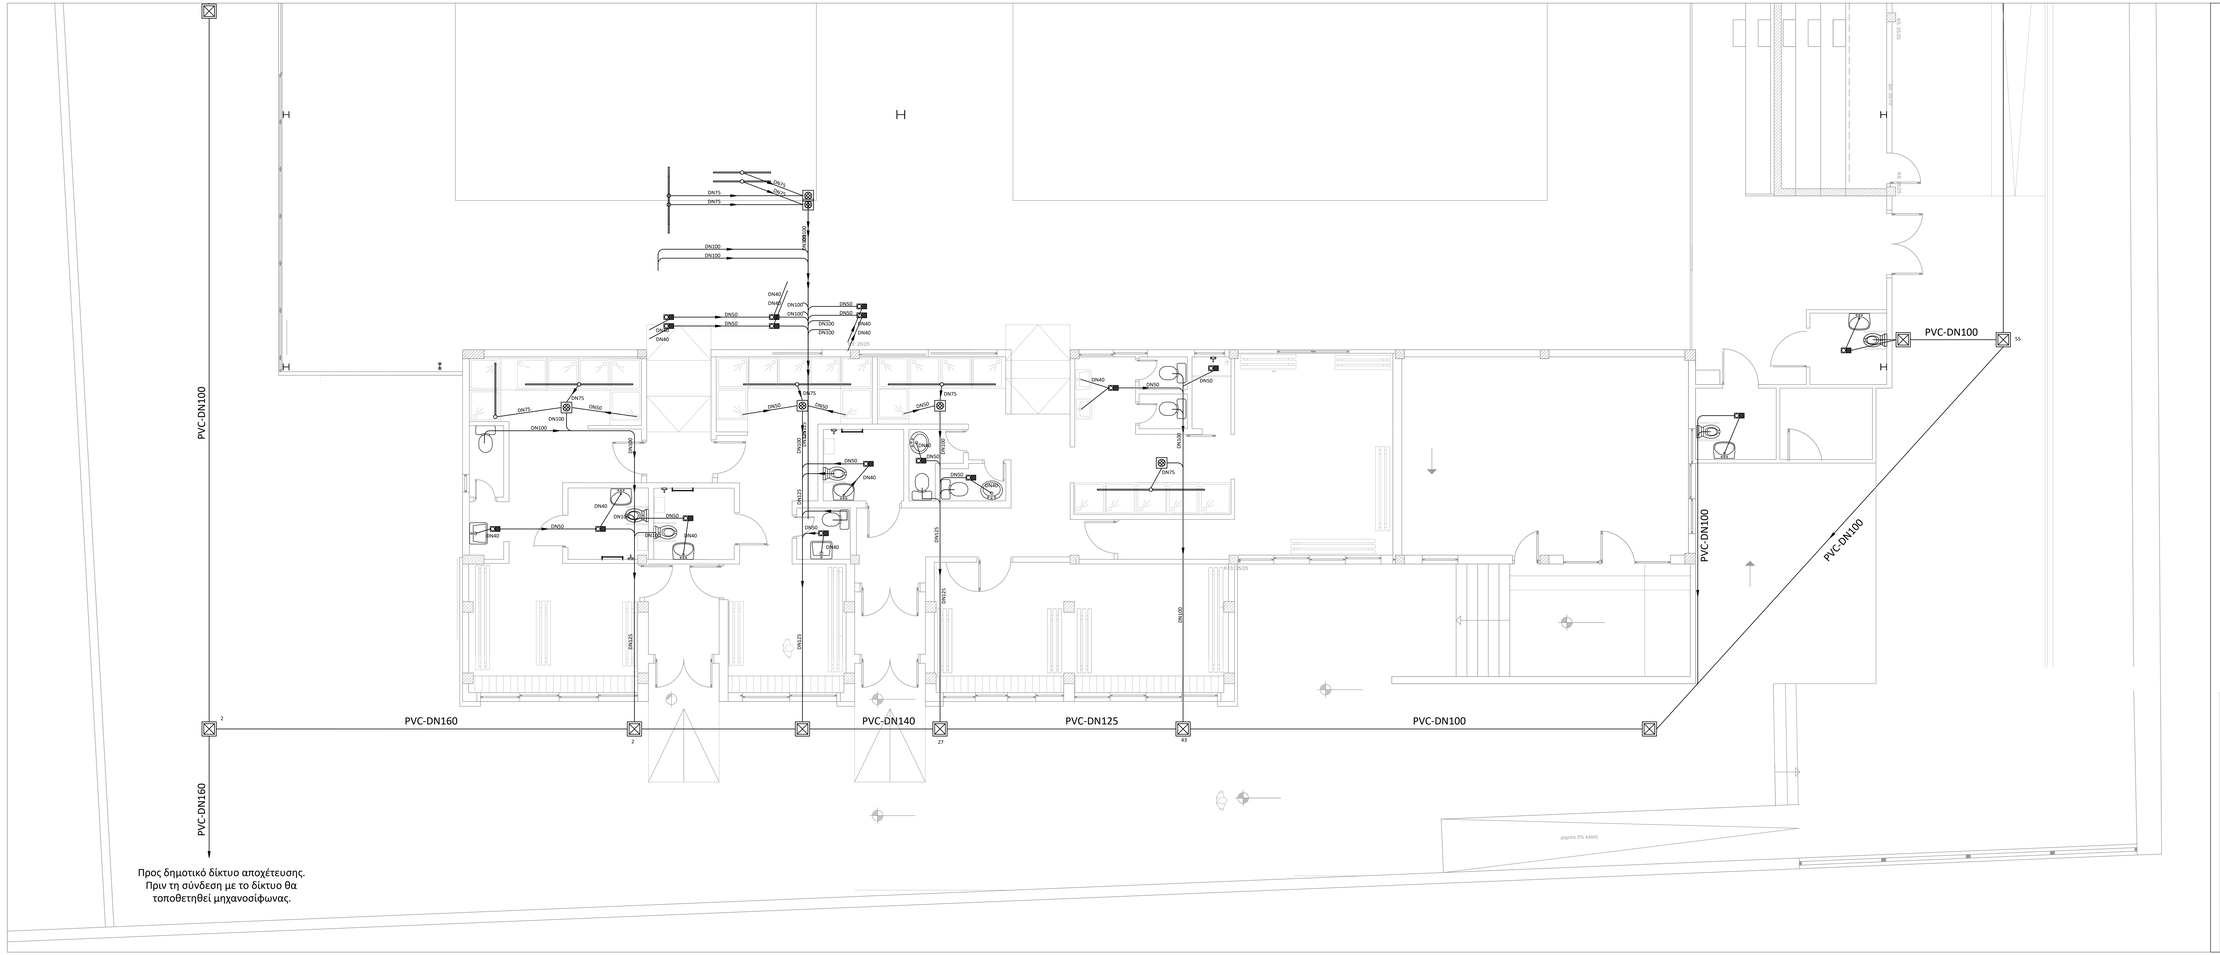

Προς δημοτικό δίκτυο αποχέτευσης.
Πριν τη σύνδεση με το δίκτυο θα τοποθετηθεί μηχανοσίφωνας.

ΥΠΟΜΝΗΜΑ ΣΥΜΒΟΛΩΝ ΑΠΟΧΕΤΕΥΣΗΣ

- Φρεάτιο ανοιχτής ροής
- Σιφώνι δαπέδου 20 Χ 20 εκ.
- Σιφώνι δαπέδου
- Γραμμικό κανάλι συλλογής νερού
- Μηχανοσίφωνας

ΔΙΑΝΟΜΗ ΠΙΝΑΚΙΔΩΝ

ΠΙΝΑΚΙΔΑ 1
ΠΙΝΑΚΙΔΑ 2

ΑΝΚΟ ΔΥΤΙΚΗΣ ΜΑΚΕΔΟΝΙΑΣ Α.Ε.
ΑΝΑΠΤΥΞΙΑΚΟ ΟΡΓΑΝΙΣΜΟΣ ΤΟΠΙΚΗΣ ΑΥΤΟΔΙΟΙΚΗΣΗΣ
ΦΩΗ ΚΑΡΑΓΙΑΝΝΗ 1-3 • ΚΟΖΑΝΗ
ΑΦΜ 096144112 - ΔΟΥ ΚΟΖΑΝΗΣ
Γ.Ε.Μ.Η. 121880536000

ΣΥΝΤΑΧΘΗΚΕ
ΑΝΑΠΤΥΞΙΑΚΗ ΔΥΤΙΚΗΣ ΜΑΚΕΔΟΝΙΑΣ Α.Ε. (ΑΝΚΟ)
ΕΞΩΤΕΡΙΚΟΣ ΣΥΝΕΡΓΑΤΗΣ
ΘΕΟΔΩΡΟΣ ΓΡΗΓΟΡΙΑΔΗΣ
ΜΗΧΑΝΟΛΟΓΟΣ ΜΗΧΑΝΙΚΟΣ

ΕΛΕΓΧΘΗΚΕ
ΔΗΜΗΤΡΙΟΥ ΑΝΤΩΝΙΟΣ
ΜΗΧΑΝΟΛΟΓΟΣ ΜΗΧΑΝΙΚΟΣ
ΥΠΕΥΘΥΝΟΣ ΤΜΗΜΑΤΟΣ ΕΝΕΡΓΕΙΑΣ & ΠΕΡΙΒΑΛΛΟΝΤΟΣ

ΤΡΟΠΟΠΟΙΗΣΗ	ΑΡΧΕΙΟ FILENAME	ΗΜΕΡΟΜΗΝΙΑ DATE	ΠΕΡΙΓΡΑΦΗ DESCRIPTION	ΣΧΕΔΙΑΣΤΗΚΕ DRAWN	ΣΥΝΤΑΧΘΗΚΕ DESIGNED	ΕΛΕΓΧΘΗΚΕ CHECKED
I	ΥΕΩΔΑΛ_01.dwg	17-10-2022	ΑΡΧΙΚΗ ΕΚΔΟΣΗ	Θ. ΓΡΗΓΟΡΙΑΔΗΣ	Θ. ΓΡΗΓΟΡΙΑΔΗΣ	Δ. ΔΗΜΗΤΡΙΟΥ

ΘΕΣΗ PLACE	ΚΟΛΥΜΒΗΤΗΡΙΟ ΣΤΟ ΔΑΚ ΚΟΖΑΝΗΣ	ΑΡΙΘΜΟΣ ΣΧΕΔΙΟΥ DRAWING No	YEQGA01
ΚΛΙΜΑΚΑ SCALE	1:50		

ΘΕΜΑ TITLE: **ΚΑΤΟΨΗ ΙΣΟΓΕΙΟΥ ΜΕΛΕΤΗ ΑΠΟΧΕΤΕΥΣΗΣ ΠΙΝΑΚΙΔΑ 1 ΑΠΟ 2**

ΣΤΑΔΙΟ PROJ. PHASE: **ΜΕΛΕΤΗ ΕΦΑΡΜΟΓΗΣ**

ΕΡΓΟ PROJECT: **ΕΝΕΡΓΕΙΑΚΗ ΑΝΑΒΑΘΜΙΣΗ ΤΟΥ ΚΟΛΥΜΒΗΤΗΡΙΟΥ ΣΤΟ ΔΑΚ ΚΟΖΑΝΗΣ**

ΕΡΓΟΔΟΤΗΣ CONTRACTOR: **ΔΗΜΟΣ ΚΟΖΑΝΗΣ**

ΑΝΚΟ ΔΥΤΙΚΗΣ ΜΑΚΕΔΟΝΙΑΣ Α.Ε.
ΑΝΑΠΤΥΞΙΑΚΟΣ ΟΡΓΑΝΙΣΜΟΣ ΤΟΠΙΚΗΣ ΑΥΤΟΔΙΟΙΚΗΣΗΣ

ΣΥΝΕΡΓΑΤΕΣ

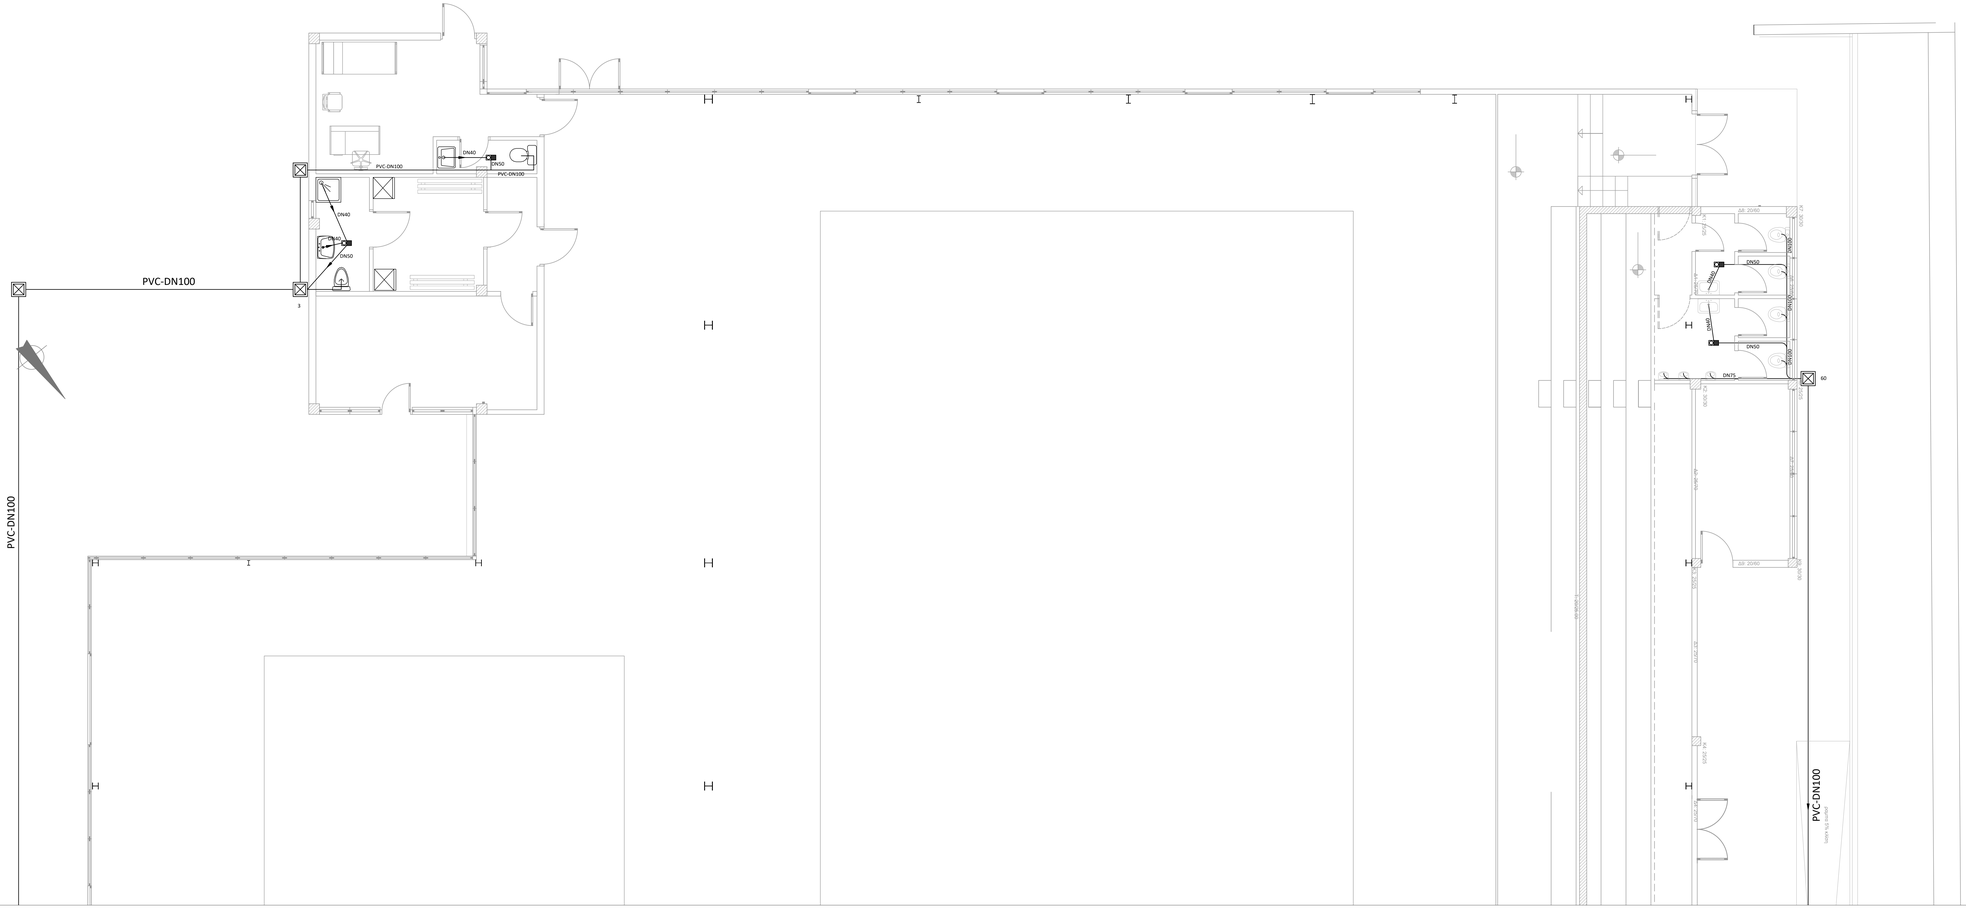

ΥΠΟΜΝΗΜΑ ΣΥΜΒΟΛΩΝ ΑΠΟΧΕΤΕΥΣΗΣ

☒	Φρεάτιο ανοιχτής ροής
⊗	Σιφώνι δαπέδου 20 Χ 20 εκ.
■	Σιφώνι δαπέδου
⊢○⊣	Γραμμικό κανάλι συλλογής ντουζ
⊔	Μηχανοσίφωνας

ΔΙΑΝΟΜΗ ΠΙΝΑΚΙΔΩΝ

▨ ΠΙΝΑΚΙΔΑ 1
ΠΙΝΑΚΙΔΑ 2

ΑΝΚΟ ΔΥΤΙΚΗΣ ΜΑΚΕΔΟΝΙΑΣ Α.Ε.
ΑΝΑΠΤΥΞΙΑΚΟΣ ΟΡΓΑΝΙΣΜΟΣ ΤΟΠΙΚΗΣ ΑΥΤΟΔΙΟΙΚΗΣΗ
ΦΟΝ ΚΑΡΑΓΙΑΝΝΗ 1-3 • ΚΟΖΑΝΗ
ΑΦΜ 094144112 - ΔΟΥ ΚΟΖΑΝΗΣ
Γ.Ε.Μ.Η. 121860536000

ΣΥΝΤΑΧΘΗΚΕ
ΑΝΑΠΤΥΞΙΑΚΗ ΔΥΤΙΚΗΣ
ΜΑΚΕΔΟΝΙΑΣ Α.Ε. (ΑΝΚΟ)
ΕΞΩΤΕΡΙΚΟΣ ΣΥΝΕΡΓΑΤΗΣ
ΘΕΟΔΩΡΟΣ ΓΡΗΓΟΡΙΑΔΗΣ
ΜΗΧΑΝΟΛΟΓΟΣ
ΜΗΧΑΝΙΚΟΣ

Ελέγχθηκε
ΔΗΜΗΤΡΙΟΥ ΑΝΤΩΝΙΟΣ
ΜΗΧΑΝΟΛΟΓΟΣ ΜΗΧΑΝΙΚΟΣ
ΥΠΕΥΘΥΝΟΣ ΤΜΗΜΑΤΟΣ
ΕΝΕΡΓΕΙΑΣ & ΠΕΡΙΒΑΛΛΟΝΤΟΣ

1	**YEQALL_011.dwg**	**17-10-2022**	**ΑΡΧΙΚΗ ΕΚΔΟΣΗ**	**Θ. ΓΡΗΓΟΡΙΑΔΗΣ**	**Θ. ΓΡΗΓΟΡΙΑΔΗΣ**	**Α. ΔΗΜΗΤΡΙΟΥ**
ΕΚΔΟΣΗ VERSION	ΑΡΧΕΙΟ FILENAME	ΗΜ/ΝΙΑ DATE	ΠΕΡΙΓΡΑΦΗ DESCRIPTION	ΣΧΕΔΙΑΣΤΗΚΕ DRAWN	ΣΥΝΤΑΧΘΗΚΕ DESIGNED	ΕΛΕΓΧΘΗΚΕ CHECKED

ΘΕΣΗ PLACE	**ΚΟΛΥΜΒΗΤΗΡΙΟ ΣΤΟ ΔΑΚ ΚΟΖΑΝΗΣ**	ΑΡΙΘΜΟΣ ΣΧΕΔΙΟΥ DRAWING No	**YEQGA01**	ΚΛΙΜΑΚΑ SCALE	**1:50**

ΘΕΜΑ TITLE	**ΚΑΤΟΨΗ ΙΣΟΓΕΙΟΥ ΜΕΛΕΤΗ ΑΠΟΧΕΤΕΥΣΗΣ ΠΙΝΑΚΙΔΑ 1 ΑΠΟ 2**
ΣΤΑΔΙΟ PROJ. PHASE	**ΜΕΛΕΤΗ ΕΦΑΡΜΟΓΗΣ**
ΕΡΓΟ PROJECT	**ΕΣΩΤΕΡΙΚΕΣ ΔΙΑΡΡΥΘΜΙΣΕΙΣ ΚΑΙ ΕΝΕΡΓΕΙΑΚΗ ΑΝΑΒΑΘΜΙΣΗ ΤΟΥ ΚΟΛΥΜΒΗΤΗΡΙΟΥ ΣΤΟ ΔΑΚ ΚΟΖΑΝΗΣ**
ΕΡΓΟΔΟΤΗΣ CONTRACTOR	**ΔΗΜΟΣ ΚΟΖΑΝΗΣ**

ΑΝΚΟ ΔΥΤΙΚΗΣ ΜΑΚΕΔΟΝΙΑΣ Α.Ε.
ΑΝΑΠΤΥΞΙΑΚΟΣ ΟΡΓΑΝΙΣΜΟΣ ΤΟΠΙΚΗΣ ΑΥΤΟΔΙΟΙΚΗΣΗΣ

ΣΥΝΕΡΓΑΤΕΣ

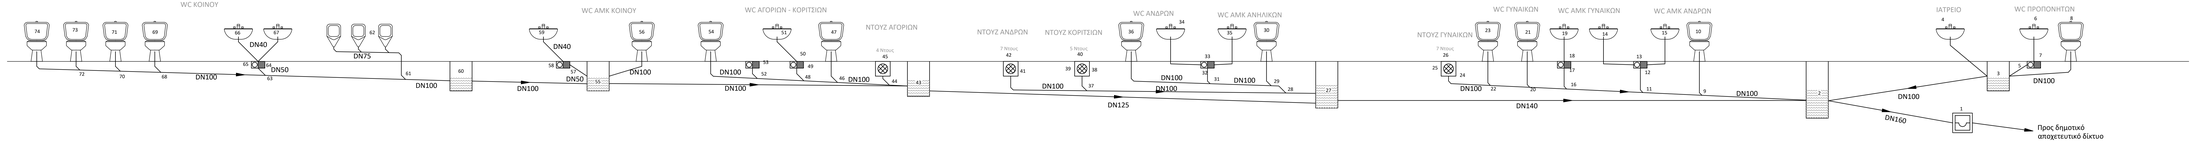

ΑΝΚΟ ΔΥΤΙΚΗΣ ΜΑΚΕΔΟΝΙΑΣ Α.Ε.
ΑΝΑΠΤΥΞΙΑΚΗ ΔΥΤΙΚΗΣ ΜΑΚΕΔΟΝΙΑΣ
ΦΟΝ ΚΑΡΑΓΙΑΝΝΗ 1-3 • ΚΟΖΑΝΗ
ΑΦΜ 061144112 - ΔΟΥ ΚΟΖΑΝΗΣ
Γ.Ε.Μ.Η. 121800536000

ΣΥΝΤΑΧΘΗΚΕ
ΑΝΑΠΤΥΞΙΑΚΗ ΔΥΤΙΚΗΣ ΜΑΚΕΔΟΝΙΑΣ Α.Ε. (ΑΝΚΟ)
ΕΞΩΤΕΡΙΚΟΣ ΣΥΝΕΡΓΑΤΗΣ
ΘΕΟΔΩΡΟΣ ΓΡΗΓΟΡΙΑΔΗΣ
ΜΗΧΑΝΟΛΟΓΟΣ
ΜΗΧΑΝΙΚΟΣ

Ελληνικά
ΔΗΜΗΤΡΙΟΥ - ΔΑΝΙΗΛΙΔΣ
ΜΗΧΑΝΟΛΟΓΟΣ - ΜΗΧΑΝΙΚΟΣ
ΥΠΕΥΘΥΝΟΣ ΤΜΗΜΑΤΟΣ
ΕΝΕΡΓΕΙΑΣ & ΠΕΡΙΒΑΛΛΟΝΤΟΣ

I	YEQGE01.dwg	17.10.2022	ΑΡΧΙΚΗ ΕΚΔΟΣΗ	Θ. ΓΡΗΓΟΡΙΑΔΗΣ	Θ. ΓΡΗΓΟΡΙΑΔΗΣ	Δ. ΔΗΜΗΤΡΙΟΥ
ΦΑΚΕΛΟΣ ΕΡΓΟΥ FILENAME		ΗΜΕΡΟΜ. DATE	ΠΕΡΙΓΡΑΦΗ DESCRIPTION	ΣΧΕΔΙΑΣΤΗΚΕ DRAWN	ΣΥΝΤΑΧΘΗΚΕ DESIGNED	ΕΛΕΓΧΘΗΚΕ CHECKED

ΘΕΣΗ PLACE	ΚΟΛΥΜΒΗΤΗΡΙΟ ΣΤΟ ΑΑΚ ΚΟΖΑΝΗΣ	ΑΡΙΘΜΟΣ ΣΧΕΔΙΟΥ DRAWING No	YEQGE01	ΚΛΙΜΑΚΑ SCALE	-

ΘΕΜΑ TITLE	**ΜΕΛΕΤΗ ΑΠΟΧΕΥΤΕΥΣΗΣ ΚΑΤΑΚΟΡΥΦΟ ΔΙΑΓΡΑΜΜΑ**
ΣΤΑΔΙΟ PROJ. PHASE	**ΜΕΛΕΤΗ ΕΦΑΡΜΟΓΗΣ**
ΕΡΓΟ PROJECT	**ΕΝΕΡΓΕΙΑΚΗ ΑΝΑΒΑΘΜΙΣΗ ΤΟΥ ΚΟΛΥΜΒΗΤΗΡΙΟΥ ΣΤΟ ΑΑΚ ΚΟΖΑΝΗΣ**
ΕΡΓΟΛΑΒΟΣ CONTRACTOR	**ΔΗΜΟΣ ΚΟΖΑΝΗΣ**
	ΑΝΚΟ ΔΥΤΙΚΗΣ ΜΑΚΕΔΟΝΙΑΣ Α.Ε. ΑΝΑΠΤΥΞΙΑΚΗΣ ΟΡΓΑΝΩΣΗΣ ΤΟΥ ΤΟΠΙΚΟΥ ΑΥΤΟΔΙΟΙΚΗΣΗΣ — ΣΥΝΕΡΓΑΤΕΣ

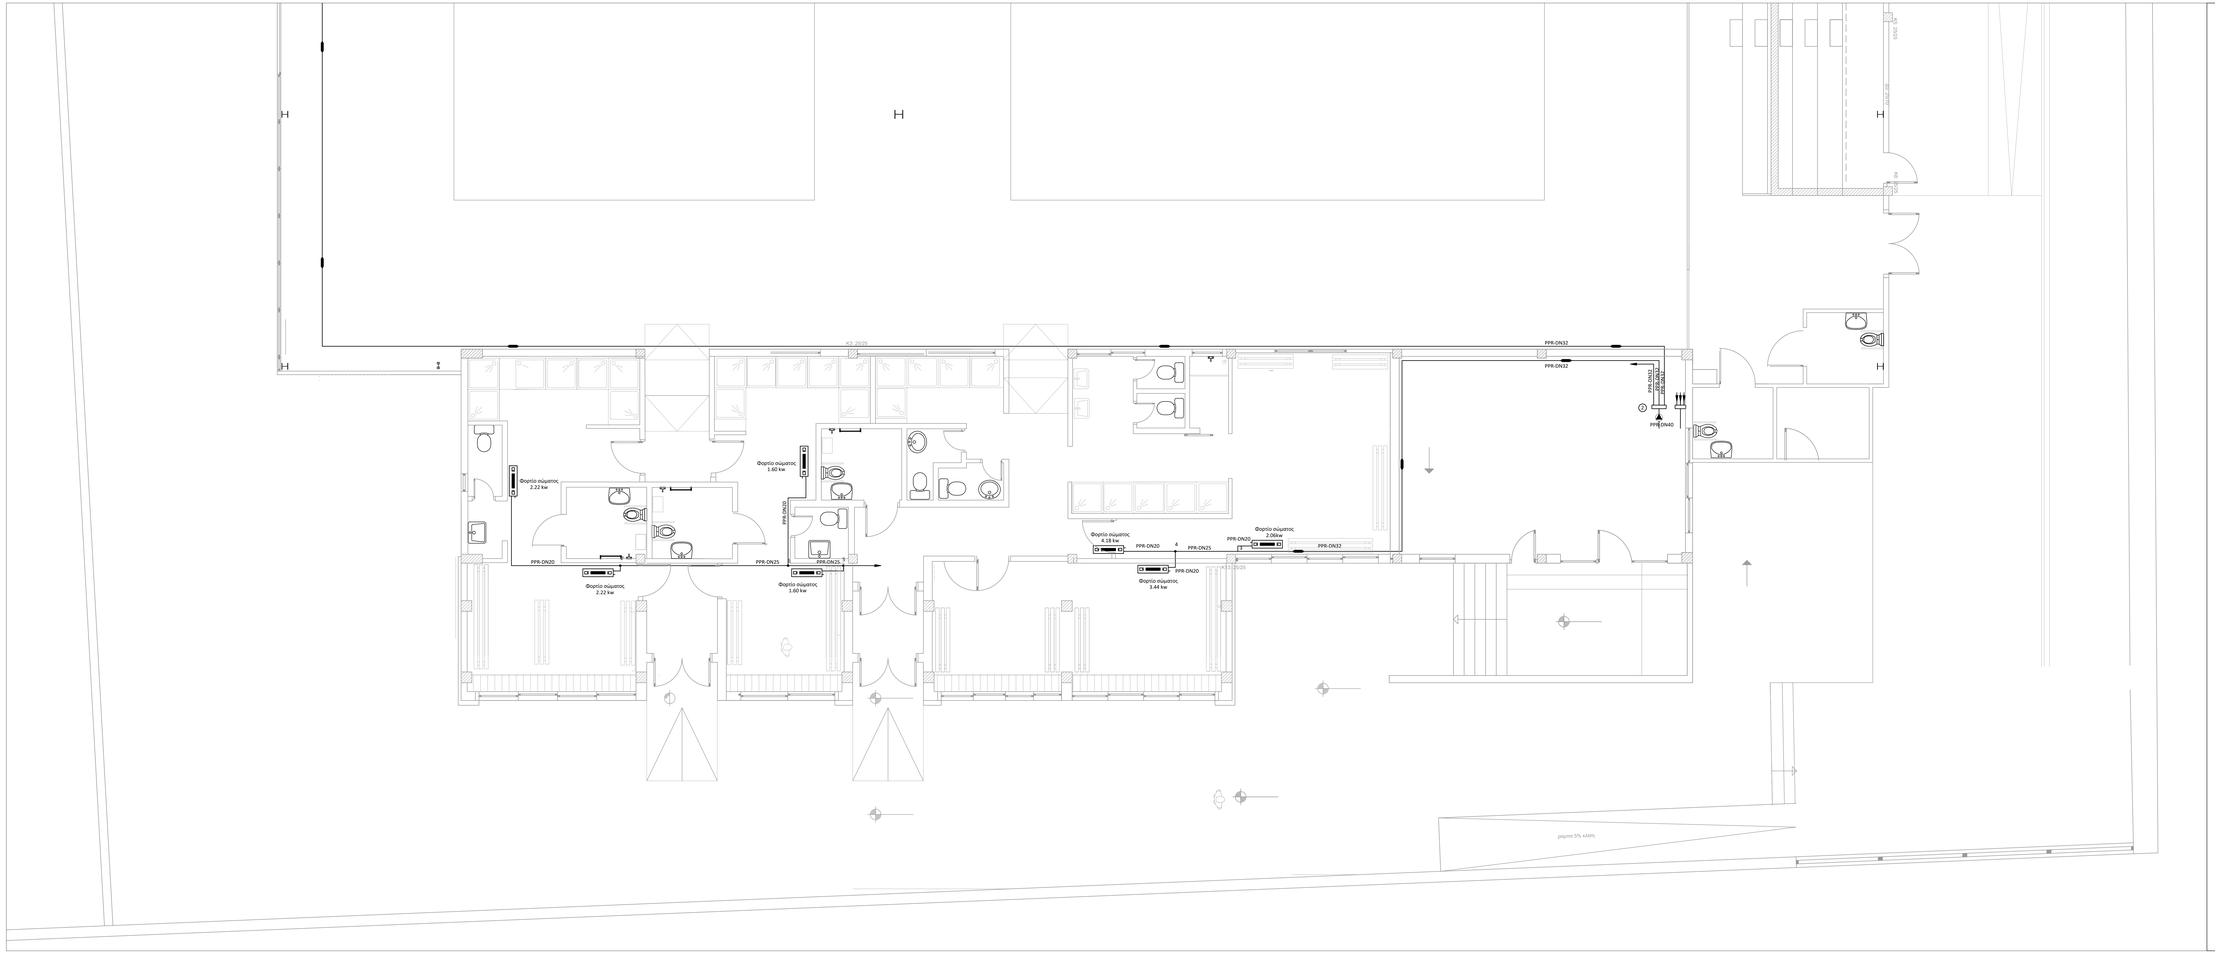

ΔΙΑΝΟΜΗ ΠΙΝΑΚΙΔΩΝ

ΠΙΝΑΚΙΔΑ 1
ΠΙΝΑΚΙΔΑ 2

ΑΝΚΟ ΔΥΤΙΚΗΣ ΜΑΚΕΔΟΝΙΑΣ Α.Ε.
ΑΝΑΠΤΥΞΙΑΚΗ ΟΡΓΑΝΩΣΗ ΤΟΠΙΚΗΣ ΑΥΤΟΔΙΟΙΚΗΣΗΣ
ΦΟΝ ΚΑΡΑΓΙΑΝΝΗ 1-3 • ΚΟΖΑΝΗ
ΑΦΜ 99414112 - ΔΟΥ ΚΟΖΑΝΗΣ
Γ.Ε.Μ.Η. 121860536000

ΣΥΝΤΑΧΘΗΚΕ
ΑΝΑΠΤΥΞΙΑΚΗ ΑΥΤΙΚΗΣ
ΜΑΚΕΔΟΝΙΑΣ Α.Ε. (ΑΝΚΟ)
ΕΞΩΤΕΡΙΚΟΣ ΣΥΝΕΡΓΑΤΗΣ
ΘΕΟΔΩΡΟΣ ΓΡΗΓΟΡΙΑΔΗΣ
ΜΗΧΑΝΟΛΟΓΟΣ
ΜΗΧΑΝΙΚΟΣ

ΕΛΕΓΧΘΗΚΕ
ΔΗΜΗΤΡΙΟΥ ΑΝΤΩΝΙΟΣ
ΜΗΧΑΝΟΛΟΓΟΣ ΜΗΧΑΝΙΚΟΣ
ΥΠΕΥΘΥΝΟΣ ΤΜΗΜΑΤΟΣ
ΕΝΕΡΓΕΙΑΣ & ΠΕΡΙΒΑΛΛΟΝΤΟΣ

ΕΚΔΟΣΗ VERSION	ΑΡΧΕΙΟ FILENAME	ΗΜΕΝΙΑ DATE	ΠΕΡΙΓΡΑΦΗ DESCRIPTION	ΣΧΕΔΙΑΣΤΗΚΕ DRAWN	ΣΥΝΤΑΧΘΗΚΕ DESIGNED	ΕΛΕΓΧΘΗΚΕ CHECKED
I	ΥΕΩΔΙΔ_ΠΙΝ.dwg	17.10.2022	ΑΡΧΙΚΗ ΕΚΔΟΣΗ	Θ. ΓΡΗΓΟΡΙΑΔΗΣ	Θ. ΓΡΗΓΟΡΙΑΔΗΣ	Δ. ΔΗΜΗΤΡΙΟΥ

ΘΕΣΗ PLACE	ΚΟΛΥΜΒΗΤΗΡΙΟ ΣΤΟ ΑΑΚ ΚΟΖΑΝΗΣ	ΑΡΙΘΜΟΣ ΣΧΕΔΙΟΥ DRAWING No	ΥΕΩΔΙΔΗ	ΚΛΙΜΑΚΑ SCALE	1:50

ΘΕΜΑ TITLE	**ΚΑΤΟΨΗ ΙΣΟΓΕΙΟΥ ΜΕΛΕΤΗ ΘΕΡΜΑΝΣΗΣ - ΑΠΟΔΟΥΤΗΡΙΑ ΠΙΝΑΚΙΔΑ 1 ΑΠΟ 2**
ΣΤΑΔΙΟ PROJ. PHASE	**ΜΕΛΕΤΗ ΕΦΑΡΜΟΓΗΣ**
ΕΡΓΟ PROJECT	**ΕΝΕΡΓΕΙΑΚΗ ΑΝΑΒΑΘΜΙΣΗ ΤΟΥ ΚΟΛΥΜΒΗΤΗΡΙΟΥ ΣΤΟ ΑΑΚ ΚΟΖΑΝΗΣ**
ΕΡΓΟΛΟΤΗΣ CONTRACTOR	**ΔΗΜΟΣ ΚΟΖΑΝΗΣ**
ANKO ΑΝΚΟ ΔΥΤΙΚΗΣ ΜΑΚΕΔΟΝΙΑΣ Α.Ε. ΑΝΑΠΤΥΞΙΑΚΗ ΟΡΓΑΝΩΣΗ ΤΟΠΙΚΗΣ ΑΥΤΟΔΙΟΙΚΗΣΗΣ	ΣΥΝΕΡΓΑΤΕΣ

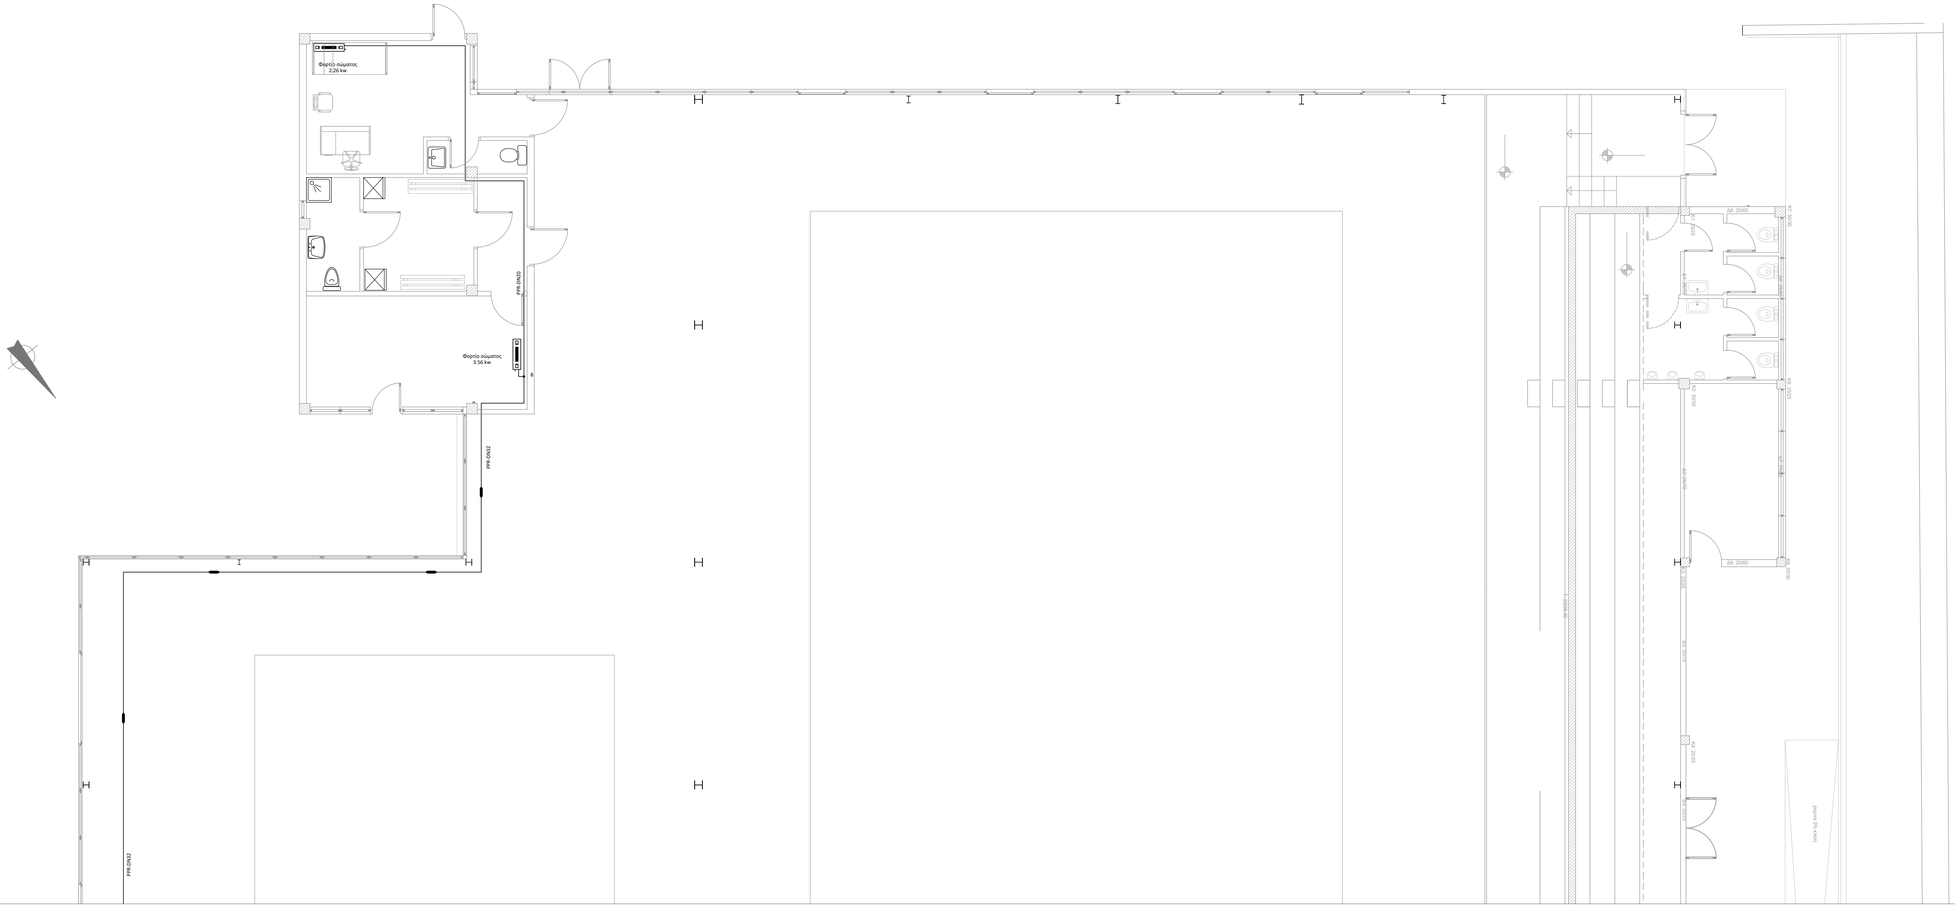

ΔΙΑΝΟΜΗ ΠΙΝΑΚΙΔΩΝ

ΠΙΝΑΚΙΔΑ 1
ΠΙΝΑΚΙΔΑ 2

ΑΝΚΟ ΔΥΤΙΚΗΣ ΜΑΚΕΔΟΝΙΑΣ Α.Ε.
ΑΝΑΠΤΥΞΙΑΚΟΣ ΟΡΓΑΝΙΣΜΟΣ ΤΟΠΙΚΗΣ ΑΥΤΟΔΙΟΙΚΗΣΗ
ΦΟΝ ΚΑΡΑΓΙΑΝΝΗ 1-3 • ΚΟΖΑΝΗ
ΑΦΜ 094144112 - ΔΟΥ ΚΟΖΑΝΗΣ
Γ.Ε.Μ.Η. 121860536000

ΣΥΝΤΑΧΘΗΚΕ
ΑΝΑΠΤΥΞΙΑΚΗ ΔΥΤΙΚΗΣ
ΜΑΚΕΔΟΝΙΑΣ Α.Ε. (ΑΝΚΟ)
ΕΞΩΤΕΡΙΚΟΣ ΣΥΝΕΡΓΑΤΗΣ
ΘΕΟΔΩΡΟΣ ΓΡΗΓΟΡΙΑΔΗΣ
ΜΗΧΑΝΟΛΟΓΟΣ
ΜΗΧΑΝΙΚΟΣ

Ελέγχθηκε
ΔΗΜΗΤΡΙΟΥ ΑΝΤΩΝΙΟΣ
ΜΗΧΑΝΟΛΟΓΟΣ ΜΗΧΑΝΙΚΟΣ
ΥΠΕΥΘΥΝΟΣ ΤΜΗΜΑΤΟΣ
ΕΝΕΡΓΕΙΑΣ & ΠΕΡΙΒΑΛΛΟΝΤΟΣ

1	YEQALL_011.dwg	17-10-2022	ΑΡΧΙΚΗ ΕΚΔΟΣΗ	Θ. ΓΡΗΓΟΡΙΑΔΗΣ	Θ. ΓΡΗΓΟΡΙΑΔΗΣ	Α. ΔΗΜΗΤΡΙΟΥ
ΕΚΔΟΣΗ VERSION	ΑΡΧΕΙΟ FILENAME	ΗΜ/ΝΙΑ DATE	ΠΕΡΙΓΡΑΦΗ DESCRIPTION	ΣΧΕΔΙΑΣΤΗΚΕ DRAWN	ΣΥΝΤΑΧΘΗΚΕ DESIGNED	ΕΛΕΓΧΘΗΚΕ CHECKED

ΘΕΣΗ PLACE	ΚΟΛΥΜΒΗΤΗΡΙΟ ΣΤΟ ΔΑΚ ΚΟΖΑΝΗΣ	ΑΡΙΘΜΟΣ ΣΧΕΔΙΟΥ DRAWING No	YEQHA02	ΚΛΙΜΑΚΑ SCALE	1:50

ΘΕΜΑ TITLE	**ΚΑΤΟΨΗ ΙΣΟΓΕΙΟΥ ΜΕΛΕΤΗ ΘΕΡΜΑΝΣΗΣ - ΑΠΟΔΥΤΗΡΙΑ ΠΙΝΑΚΙΔΑ 2 ΑΠΟ 2**
ΣΤΑΔΙΟ PROJ. PHASE	**ΜΕΛΕΤΗ ΕΦΑΡΜΟΓΗΣ**
ΕΡΓΟ PROJECT	**ΕΝΕΡΓΕΙΑΚΗ ΑΝΑΒΑΘΜΙΣΗ ΤΟΥ ΚΟΛΥΜΒΗΤΗΡΙΟΥ ΣΤΟ ΔΑΚ ΚΟΖΑΝΗΣ**
ΕΡΓΟΔΟΤΗΣ CONTRACTOR	**ΔΗΜΟΣ ΚΟΖΑΝΗΣ**

ΑΝΚΟ ΔΥΤΙΚΗΣ ΜΑΚΕΔΟΝΙΑΣ Α.Ε.
ΑΝΑΠΤΥΞΙΑΚΟΣ ΟΡΓΑΝΙΣΜΟΣ ΤΟΠΙΚΗΣ ΑΥΤΟΔΙΟΙΚΗΣΗΣ

ΣΥΝΕΡΓΑΤΕΣ

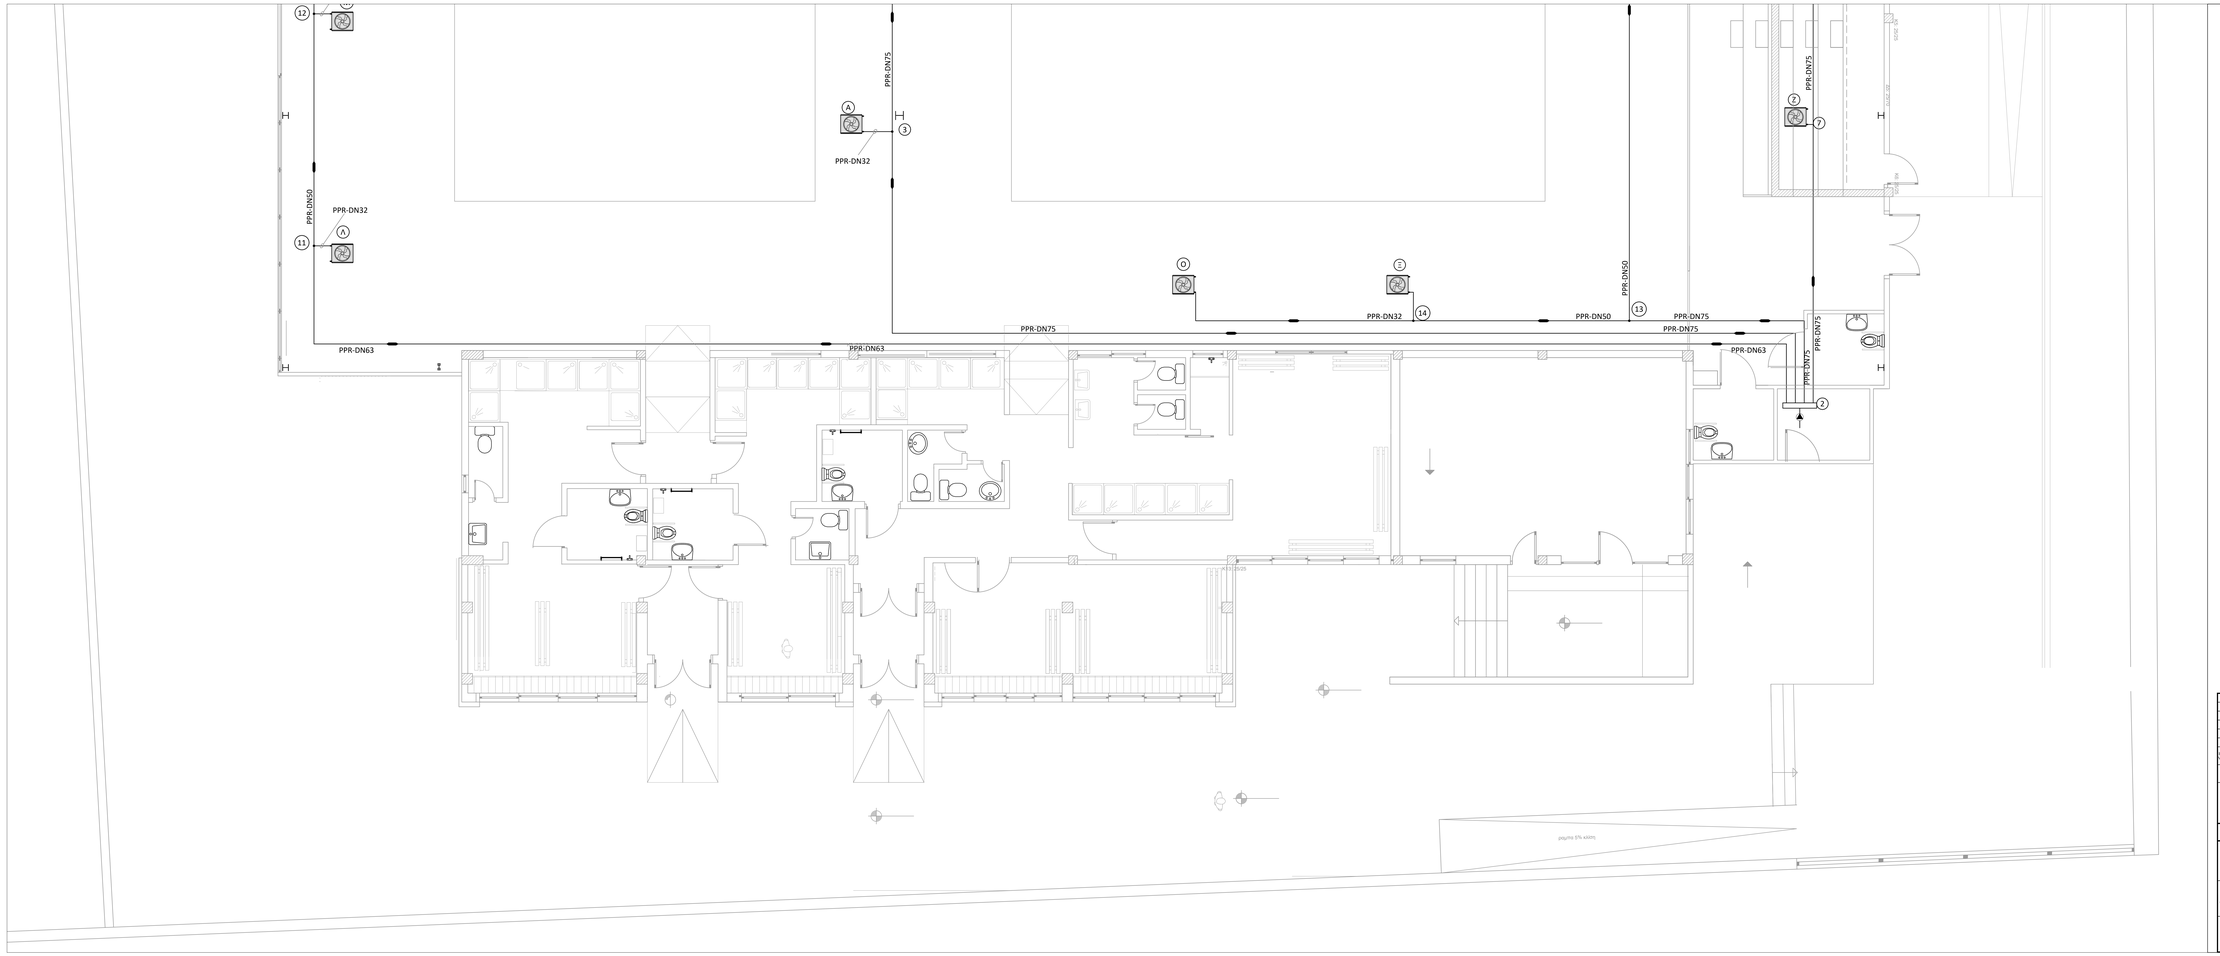

ΔΙΑΝΟΜΗ ΠΙΝΑΚΙΔΩΝ

▨ ΠΙΝΑΚΙΔΑ 1
ΠΙΝΑΚΙΔΑ 2

ΑΝΚΟ ΔΥΤΙΚΗΣ ΜΑΚΕΔΟΝΙΑΣ Α.Ε.
ΑΝΑΠΤΥΞΙΑΚΟΣ ΟΡΓΑΝΙΣΜΟΣ ΤΟΠΙΚΗΣ ΑΥΤΟΔΙΟΙΚΗΣΗ
ΦΟΝ ΚΑΡΑΓΙΑΝΝΗ 1-3 • ΚΟΖΑΝΗ
ΑΦΜ 094144112 - ΔΟΥ ΚΟΖΑΝΗΣ
Γ.Ε.Μ.Η. 121860536000

ΣΥΝΤΑΧΘΗΚΕ
ΑΝΑΠΤΥΞΙΑΚΗ ΔΥΤΙΚΗΣ
ΜΑΚΕΔΟΝΙΑΣ Α.Ε. (ΑΝΚΟ)
ΕΞΩΤΕΡΙΚΟΣ ΣΥΝΕΡΓΑΤΗΣ
ΘΕΟΔΩΡΟΣ ΓΡΗΓΟΡΙΑΔΗΣ
ΜΗΧΑΝΟΛΟΓΟΣ
ΜΗΧΑΝΙΚΟΣ

Ελέγχθηκε
ΔΗΜΗΤΡΙΟΥ ΑΝΤΩΝΙΟΣ
ΜΗΧΑΝΟΛΟΓΟΣ ΜΗΧΑΝΙΚΟΣ
ΥΠΕΥΘΥΝΟΣ ΤΜΗΜΑΤΟΣ
ΕΝΕΡΓΕΙΑΣ & ΠΕΡΙΒΑΛΛΟΝΤΟΣ

1	YEQALL_011.dwg	17-10-2022	ΑΡΧΙΚΗ ΕΚΔΟΣΗ	Θ. ΓΡΗΓΟΡΙΑΔΗΣ	Θ. ΓΡΗΓΟΡΙΑΔΗΣ	Α. ΔΗΜΗΤΡΙΟΥ
ΕΚΔΟΣΗ VERSION	ΑΡΧΕΙΟ FILENAME	ΗΜ/ΝΙΑ DATE	ΠΕΡΙΓΡΑΦΗ DESCRIPTION	ΣΧΕΔΙΑΣΤΗΚΕ DRAWN	ΣΥΝΤΑΧΘΗΚΕ DESIGNED	ΕΛΕΓΧΘΗΚΕ CHECKED

ΘΕΣΗ PLACE	ΚΟΛΥΜΒΗΤΗΡΙΟ ΣΤΟ ΔΑΚ ΚΟΖΑΝΗΣ	ΑΡΙΘΜΟΣ ΣΧΕΔΙΟΥ DRAWING No	YEQMA03	ΚΛΙΜΑΚΑ SCALE	1:50

ΘΕΜΑ
TITLE

**ΚΑΤΟΨΗ ΙΣΟΓΕΙΟΥ
ΜΕΛΕΤΗ ΘΕΡΜΑΝΣΗΣ - ΑΙΘΟΥΣΑ ΚΟΛΥΜΒΗΤΗΡΙΟΥ
ΠΙΝΑΚΙΔΑ 1 ΑΠΟ 2**

ΣΤΑΔΙΟ
PROJ. PHASE

ΜΕΛΕΤΗ ΕΦΑΡΜΟΓΗΣ

ΕΡΓΟ
PROJECT

**ΕΝΕΡΓΕΙΑΚΗ ΑΝΑΒΑΘΜΙΣΗ ΤΟΥ ΚΟΛΥΜΒΗΤΗΡΙΟΥ
ΣΤΟ ΔΑΚ ΚΟΖΑΝΗΣ**

ΕΡΓΟΔΟΤΗΣ
CONTRACTOR

ΔΗΜΟΣ ΚΟΖΑΝΗΣ

ΑΝΚΟ ΔΥΤΙΚΗΣ ΜΑΚΕΔΟΝΙΑΣ Α.Ε.
ΑΝΑΠΤΥΞΙΑΚΟΣ ΟΡΓΑΝΙΣΜΟΣ ΤΟΠΙΚΗΣ ΑΥΤΟΔΙΟΙΚΗΣΗΣ

ΣΥΝΕΡΓΑΤΕΣ

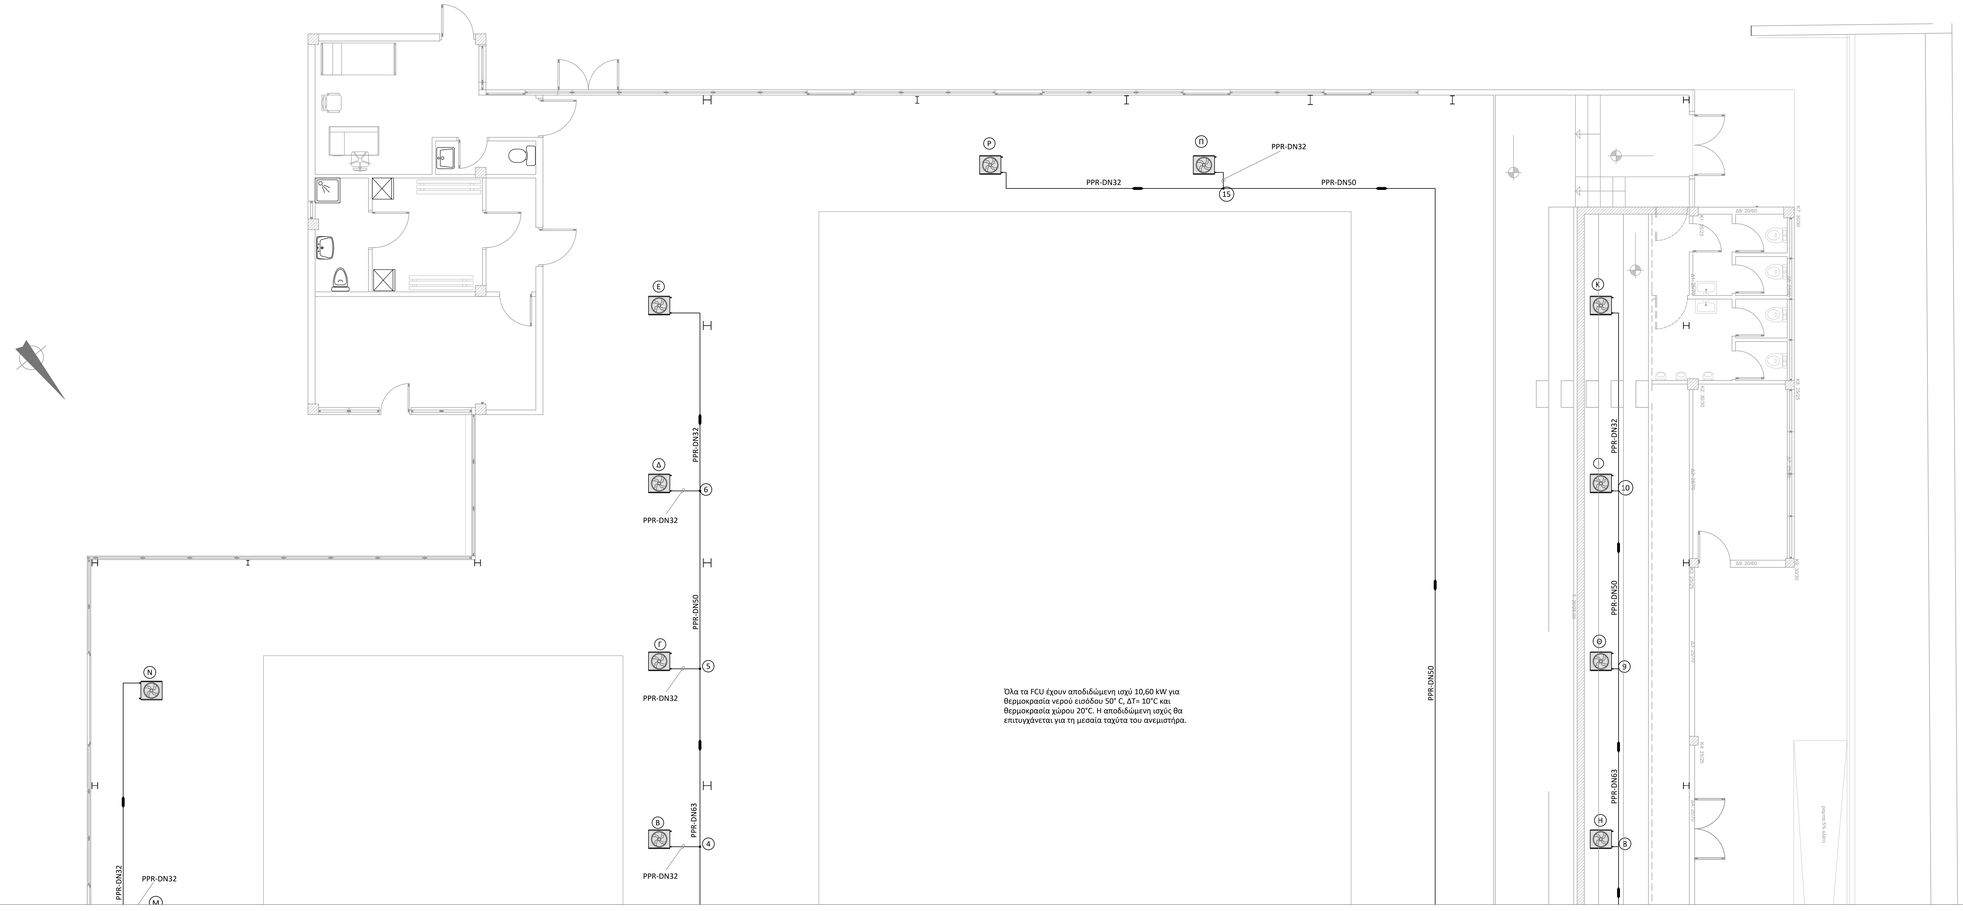

ΔΙΑΝΟΜΗ ΠΙΝΑΚΙΔΩΝ

ΠΙΝΑΚΙΔΑ 1
ΠΙΝΑΚΙΔΑ 2

ΑΝΚΟ ΔΥΤΙΚΗΣ ΜΑΚΕΔΟΝΙΑΣ Α.Ε.
ΑΝΑΠΤΥΞΙΑΚΗ ΥΠΗΡΕΣΙΑ ΠΡΟΣ Α΄ΒΑΘΜΙΔΑ
ΦΟΝ ΚΑΡΑΓΙΑΝΗΗ 1-3 = ΚΟΖΑΝΗ
ΑΦΜ 096144112 - ΔΟΥ ΚΟΖΑΝΗΣ
Γ.Ε.Μ.Η. 121860536000

ΣΥΝΤΑΧΘΗΚΕ
ΑΝΑΠΤΥΞΙΑΚΗ ΔΥΤΙΚΗΣ ΜΑΚΕΔΟΝΙΑΣ Α.Ε. (ΑΝΚΟ)
ΕΞΩΤΕΡΙΚΟΣ ΣΥΝΕΡΓΑΤΗΣ
ΘΕΟΔΩΡΟΣ ΓΡΗΓΟΡΙΑΔΗΣ
ΜΗΧΑΝΟΛΟΓΟΣ ΜΗΧΑΝΙΚΟΣ

Ελάχιστα

ΔΗΜΗΤΡΙΟΥ ΔΑΣΤΑΜΠΟΣ
ΗΛΟΗΛΕΚΤΡΟΛΟΓΟΣ ΜΗΧΑΝΙΚΟΣ
ΥΠΕΥΘΥΝΟΣ ΤΜΗΜΑΤΟΣ ΕΝΕΡΓΕΙΑΣ & ΠΕΡΙΒΑΛΛΟΝΤΟΣ

Ι	ΥΠΟΒΛ. ΜΕΛΕΤΗΣ	17.10.2022	**ΑΡΧΙΚΗ ΕΚΔΟΣΗ**	**Θ. ΓΡΗΓΟΡΙΑΔΗΣ**	**Θ. ΓΡΗΓΟΡΙΑΔΗΣ**	**Δ. ΔΗΜΗΤΡΙΟΥ**
ΑΔΟΣΕΙΔΟΣ ΕΚΔΟΣΗΣ	ΑΡΧΕΙΟ FILENAME	ΗΜ/ΝΙΑ DATE	ΠΕΡΙΓΡΑΦΗ DESCRIPTION	ΣΧΕΔΙΑΣΤΗΚΕ DRAWN	ΣΥΝΤΑΧΘΗΚΕ DESIGNED	ΕΛΕΓΧΘΗΚΕ CHECKED
ΘΕΣΗ PLACE	**ΚΟΛΥΜΒΗΤΗΡΙΟ ΣΤΟ ΔΑΚ ΚΟΖΑΝΗΣ**		ΑΡΙΘΜΟΣ ΣΧΕΔΙΟΥ DRAWING No	**ΥΕΩΜΑ04**	ΚΛΙΜΑΚΑ SCALE	**1:50**

ΘΕΜΑ TITLE	**ΚΑΤΟΨΗ ΙΣΟΓΕΙΟΥ** **ΜΕΛΕΤΗ ΘΕΡΜΑΝΣΗΣ - ΛΙΘΟΥΣΑ ΚΟΛΥΜΒΗΤΗΡΙΟΥ** **ΠΙΝΑΚΙΔΑ 2 ΑΠΟ 2**
ΣΤΑΔΙΟ PROJ. PHASE	**ΜΕΛΕΤΗ ΕΦΑΡΜΟΓΗΣ**
ΕΡΓΟ PROJECT	**ΕΝΕΡΓΕΙΑΚΗ ΑΝΑΒΑΘΜΙΣΗ ΤΟΥ ΚΟΛΥΜΒΗΤΗΡΙΟΥ ΣΤΟ ΔΑΚ ΚΟΖΑΝΗΣ**
ΕΡΓΟΔΟΤΗΣ CONTRACTOR	**ΔΗΜΟΣ ΚΟΖΑΝΗΣ**
ΑΝΚΟ ΑΝΑΠΤΥΞΙΑΚΟΣ ΟΡΓΑΝΙΣΜΟΣ ΤΟΠΙΚΗΣ ΑΥΤΟΔΙΟΙΚΗΣΗΣ	ΣΥΝΕΡΓΑΤΕΣ

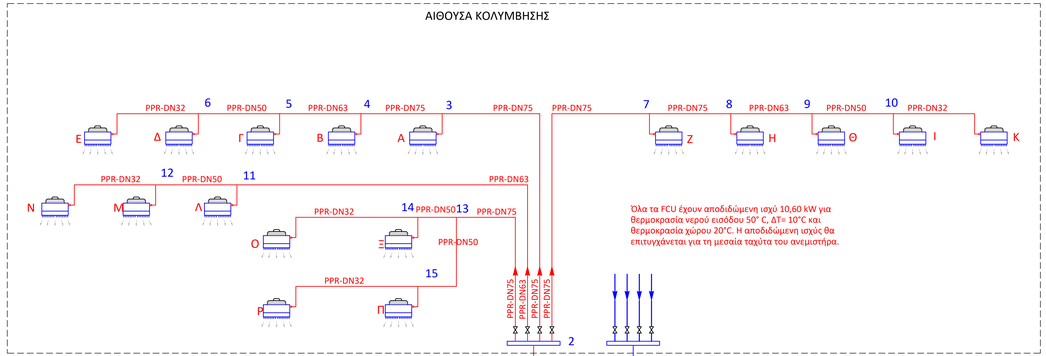

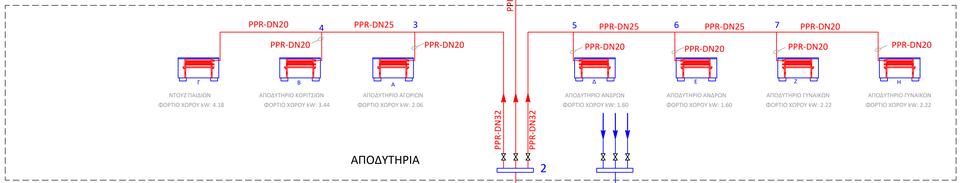

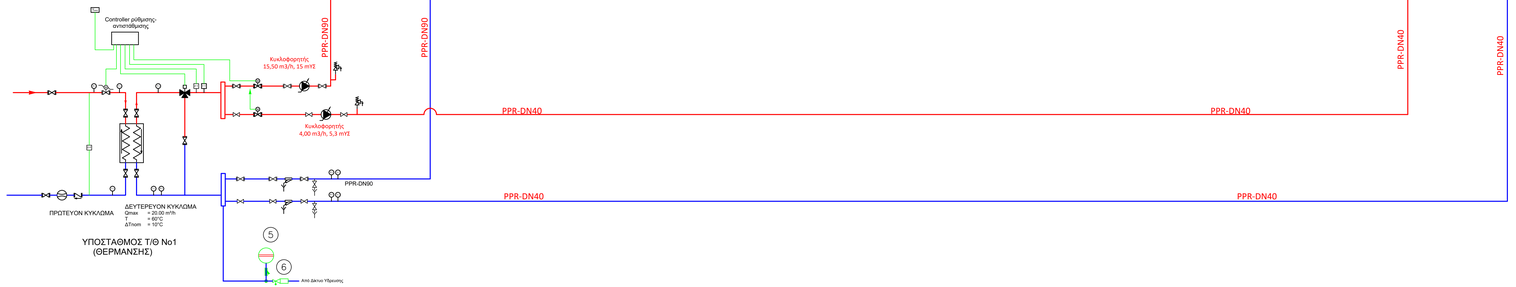

ΑΝΚΟ ΔΥΤΙΚΗΣ ΜΑΚΕΔΟΝΙΑΣ Α.Ε.
ΑΝΑΠΤΥΞΙΑΚΟΣ ΟΡΓΑΝΙΣΜΟΣ ΤΟΠΙΚΗΣ ΑΥΤΟΔΙΟΙΚΗΣΗ
ΦΟΝ ΚΑΡΑΓΙΑΝΝΗ 1-3 • ΚΟΖΑΝΗ
ΑΦΜ 094144112 - ΔΟΥ ΚΟΖΑΝΗΣ
Γ.Ε.Μ.Η. 121860536000

ΣΥΝΤΑΧΘΗΚΕ
ΑΝΑΠΤΥΞΙΑΚΗ ΔΥΤΙΚΗΣ
ΜΑΚΕΔΟΝΙΑΣ Α.Ε. (ΑΝΚΟ)
ΕΞΩΤΕΡΙΚΟΣ ΣΥΝΕΡΓΑΤΗΣ
ΘΕΟΔΩΡΟΣ ΓΡΗΓΟΡΙΑΔΗΣ
ΜΗΧΑΝΟΛΟΓΟΣ
ΜΗΧΑΝΙΚΟΣ

Ελέγχθηκε
ΔΗΜΗΤΡΙΟΥ ΑΝΤΩΝΙΟΣ
ΜΗΧΑΝΟΛΟΓΟΣ ΜΗΧΑΝΙΚΟΣ
ΥΠΕΥΘΥΝΟΣ ΤΜΗΜΑΤΟΣ
ΕΝΕΡΓΕΙΑΣ & ΠΕΡΙΒΑΛΛΟΝΤΟΣ

1	YEQHE011.dwg	17-10-2022	ΑΡΧΙΚΗ ΕΚΔΟΣΗ	Θ. ΓΡΗΓΟΡΙΑΔΗΣ	Θ. ΓΡΗΓΟΡΙΑΔΗΣ	Α. ΔΗΜΗΤΡΙΟΥ
ΕΚΔΟΣΗ VERSION	ΑΡΧΕΙΟ FILENAME	ΗΜ/ΝΙΑ DATE	ΠΕΡΙΓΡΑΦΗ DESCRIPTION	ΣΧΕΔΙΑΣΤΗΚΕ DRAWN	ΣΥΝΤΑΧΘΗΚΕ DESIGNED	ΕΛΕΓΧΘΗΚΕ CHECKED

ΘΕΣΗ PLACE	**ΚΟΛΥΜΒΗΤΗΡΙΟ ΣΤΟ ΔΑΚ ΚΟΖΑΝΗΣ**	ΑΡΙΘΜΟΣ ΣΧΕΔΙΟΥ DRAWING No	**YEQHE01**	ΚΛΙΜΑΚΑ SCALE	**1:100**

ΘΕΜΑ TITLE

ΜΕΛΕΤΗ ΘΕΡΜΑΝΣΗΣ
ΚΑΤΑΚΟΡΥΦΟ ΛΕΙΤΟΥΡΓΙΚΟ ΔΙΑΓΡΑΜΜΑ

ΣΤΑΔΙΟ PROJ. PHASE

ΜΕΛΕΤΗ ΕΦΑΡΜΟΓΗΣ

ΕΡΓΟ PROJECT

ΕΝΕΡΓΕΙΑΚΗ ΑΝΑΒΑΘΜΙΣΗ ΤΟΥ ΚΟΛΥΜΒΗΤΗΡΙΟΥ
ΣΤΟ ΔΑΚ ΚΟΖΑΝΗΣ

ΕΡΓΟΔΟΤΗΣ CONTRACTOR

ΔΗΜΟΣ ΚΟΖΑΝΗΣ

ΑΝΚΟ ΔΥΤΙΚΗΣ ΜΑΚΕΔΟΝΙΑΣ Α.Ε.
ΑΝΑΠΤΥΞΙΑΚΟΣ ΟΡΓΑΝΙΣΜΟΣ ΤΟΠΙΚΗΣ ΑΥΤΟΔΙΟΙΚΗΣΗΣ

ΣΥΝΕΡΓΑΤΕΣ

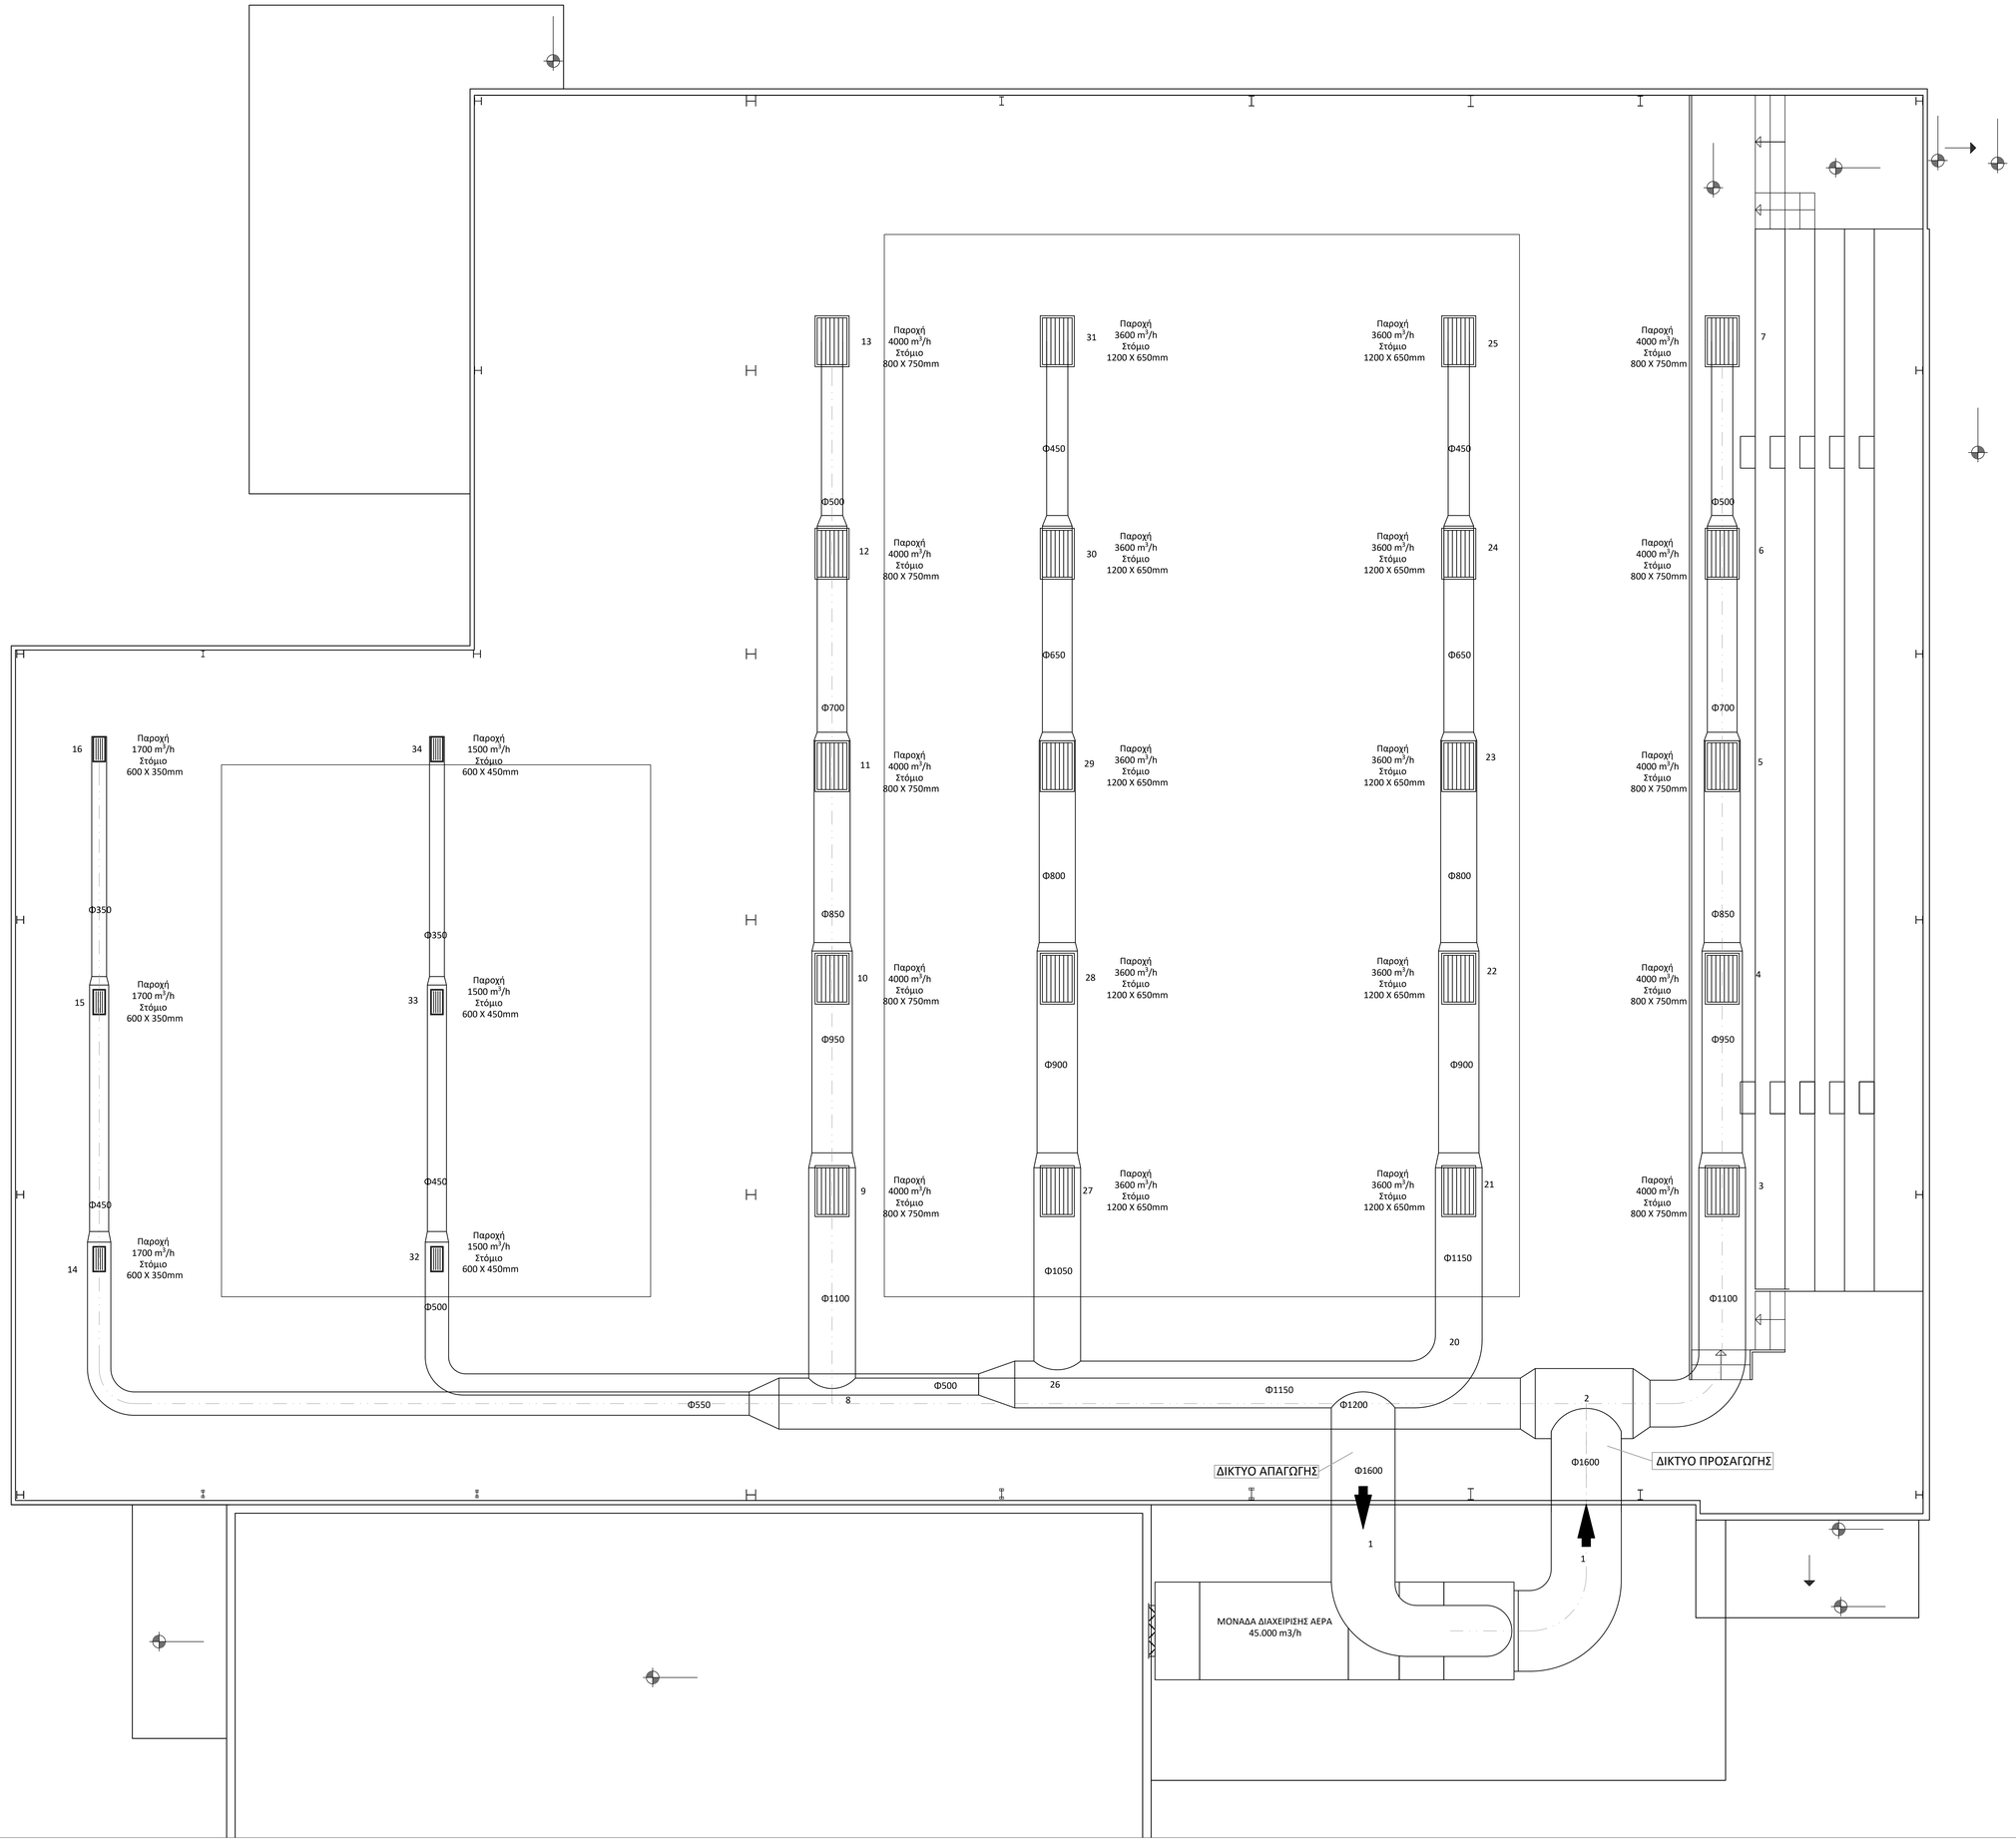

ΑΝΚΟ ΔΥΤΙΚΗΣ ΜΑΚΕΔΟΝΙΑΣ Α.Ε.
ΑΝΑΠΤΥΞΙΑΚΟΣ ΟΡΓΑΝΙΣΜΟΣ ΤΟΠΙΚΗΣ ΑΥΤΟΔΙΟΙΚΗΣΗΣ
ΦΟΝ ΚΑΡΑΓΙΑΝΝΗ 1-3 * ΚΟΖΑΝΗ
ΑΦΜ 094144112 - ΔΟΥ ΚΟΖΑΝΗΣ
Γ.Ε.Μ.Η. 121860536000

ΣΥΝΤΑΧΘΗΚΕ
ΑΝΑΠΤΥΞΙΑΚΗ ΔΥΤΙΚΗΣ ΜΑΚΕΔΟΝΙΑΣ Α.Ε. (ΑΝΚΟ)
ΕΞΩΤΕΡΙΚΟΣ ΣΥΝΕΡΓΑΤΗΣ
ΘΕΟΔΩΡΟΣ ΓΡΗΓΟΡΙΑΔΗΣ
ΜΗΧΑΝΟΛΟΓΟΣ
ΜΗΧΑΝΙΚΟΣ

ΕΛΕΓΧΘΗΚΕ
ΔΗΜΗΤΡΙΟΥ ΑΝΤΩΝΙΟΣ
ΔΗΟΑΝΔΛΟΓΟΣ ΜΗΧΑΝΙΚΟΣ
ΥΠΕΥΘΥΝΟΣ ΤΜΗΜΑΤΟΣ
ΕΝΕΡΓΕΙΑΣ & ΠΕΡΙΒΑΛΛΟΝΤΟΣ

ΕΚΔΟΣΗ VERSION	ΑΡΧΕΙΟ FILENAME	ΗΜ/ΝΙΑ DATE	ΠΕΡΙΓΡΑΦΗ DESCRIPTION	ΣΧΕΔΙΑΣΤΗΚΕ DRAWN	ΣΥΝΤΑΧΘΗΚΕ DESIGNED	ΕΛΕΓΧΘΗΚΕ CHECKED
1	YEQJA01.dwg	17-10-2022	ΑΡΧΙΚΗ ΕΚΔΟΣΗ	Θ. ΓΡΗΓΟΡΙΑΔΗΣ	Θ. ΓΡΗΓΟΡΙΑΔΗΣ	Δ. ΔΗΜΗΤΡΙΟΥ

ΘΕΣΗ PLACE	ΚΟΛΥΜΒΗΤΗΡΙΟ ΣΤΟ ΔΑΚ ΚΟΖΑΝΗΣ	ΑΡΙΘΜΟΣ ΣΧΕΔΙΟΥ DRAWING No	YEQJA01
		ΚΛΙΜΑΚΑ SCALE	1:50

ΘΕΜΑ TITLE	**ΚΑΤΟΨΗ ΕΝΔΙΑΜΕΣΗΣ ΣΤΑΘΜΗΣ ΜΕΛΕΤΗ ΑΕΡΙΣΜΟΥ ΑΙΘΟΥΣΑΣ ΚΟΛΥΜΒΗΤΗΡΙΟΥ**
ΣΤΑΔΙΟ PROJ. PHASE	**ΜΕΛΕΤΗ ΕΦΑΡΜΟΓΗΣ**
ΕΡΓΟ PROJECT	**ΕΝΕΡΓΕΙΑΚΗ ΑΝΑΒΑΘΜΙΣΗ ΤΟΥ ΚΟΛΥΜΒΗΤΗΡΙΟΥ ΣΤΟ ΔΑΚ ΚΟΖΑΝΗΣ**
ΕΡΓΟΔΟΤΗΣ CONTRACTOR	**ΔΗΜΟΣ ΚΟΖΑΝΗΣ**
ANKO	ΑΝΚΟ ΔΥΤΙΚΗΣ ΜΑΚΕΔΟΝΙΑΣ Α.Ε. ΑΝΑΠΤΥΞΙΑΚΟΣ ΟΡΓΑΝΙΣΜΟΣ ΤΟΠΙΚΗΣ ΑΥΤΟΔΙΟΙΚΗΣΗΣ
ΣΥΝΕΡΓΑΤΕΣ	

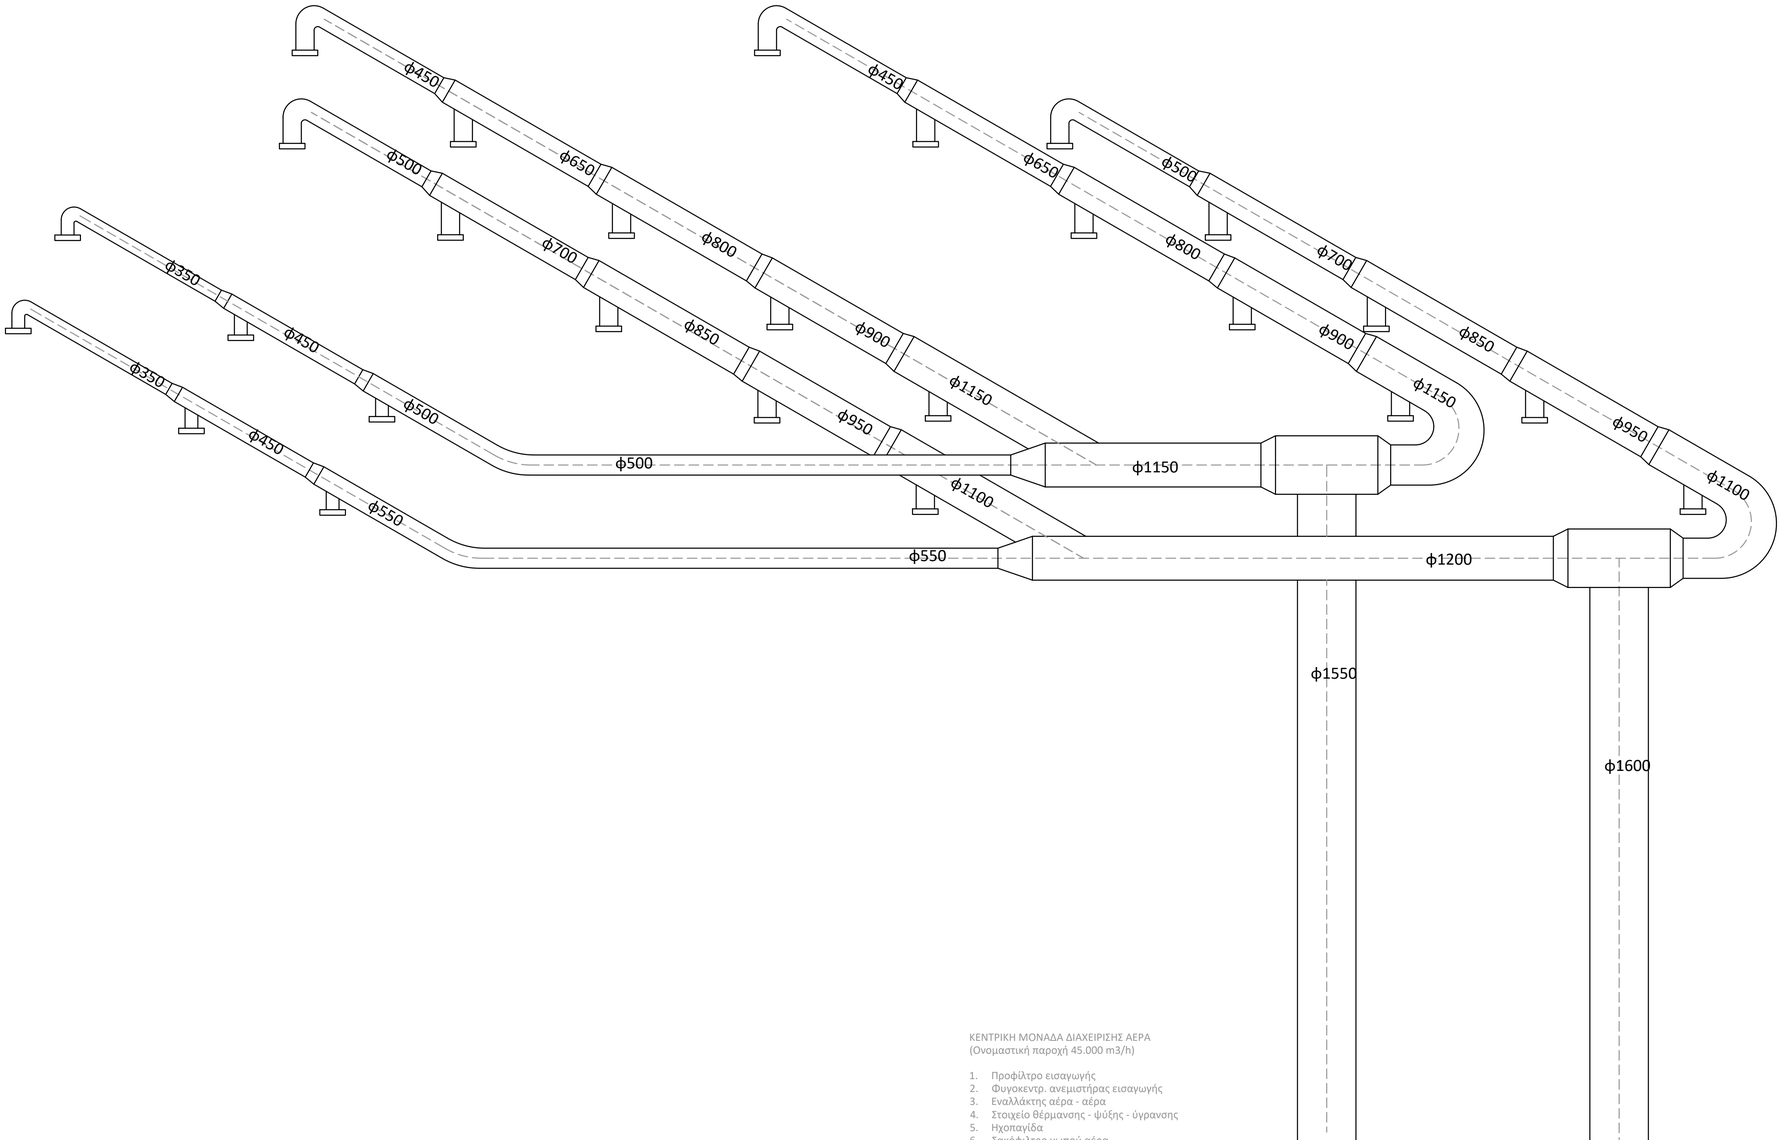

ΚΕΝΤΡΙΚΗ ΜΟΝΑΔΑ ΔΙΑΧΕΙΡΙΣΗΣ ΑΕΡΑ
(Ονομαστική παροχή 45.000 m3/h)

1. Προφίλτρο εισαγωγής
2. Φυγοκεντρ. ανεμιστήρας εισαγωγής
3. Εναλλάκτης αέρα - αέρα
4. Στοιχείο θέρμανσης - ψύξης - ύγρανσης
5. Ηχοπαγίδα
6. Σακόφιλτρο νωπού αέρα
7. Φίλτρο απορριπτόμενου αέρα
8. Φυγοκεντρ. ανεμιστήρας απόρριψης

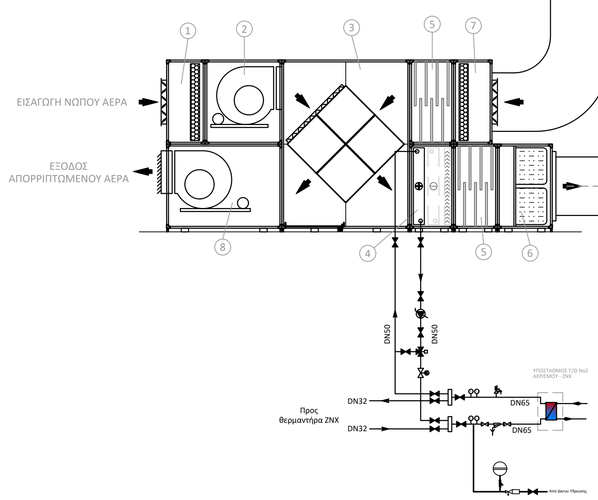

ΑΝΚΟ ΔΥΤΙΚΗΣ ΜΑΚΕΔΟΝΙΑΣ Α.Ε.
ΑΝΑΠΤΥΞΙΑΚΟΣ ΟΡΓΑΝΙΣΜΟΣ ΤΟΠΙΚΗΣ ΑΥΤΟΔΙΟΙΚΗΣΗ
ΦΟΝ ΚΑΡΑΓΙΑΝΝΗ 1-3 • ΚΟΖΑΝΗ
ΑΦΜ 094144112 - ΔΟΥ ΚΟΖΑΝΗΣ
Γ.Ε.Μ.Η. 121860536000

ΣΥΝΤΑΧΘΗΚΕ
ΑΝΑΠΤΥΞΙΑΚΗ ΔΥΤΙΚΗΣ
ΜΑΚΕΔΟΝΙΑΣ Α.Ε. (ΑΝΚΟ)
ΕΞΩΤΕΡΙΚΟΣ ΣΥΝΕΡΓΑΤΗΣ
ΘΕΟΔΩΡΟΣ ΓΡΗΓΟΡΙΑΔΗΣ
ΜΗΧΑΝΟΛΟΓΟΣ
ΜΗΧΑΝΙΚΟΣ

Ελεγχθηκε
ΔΗΜΗΤΡΙΟΥ ΑΝΤΩΝΙΟΣ
ΜΗΧΑΝΟΛΟΓΟΣ ΜΗΧΑΝΙΚΟΣ
ΥΠΕΥΘΥΝΟΣ ΤΜΗΜΑΤΟΣ
ΕΝΕΡΓΕΙΑΣ & ΠΕΡΙΒΑΛΛΟΝΤΟΣ

1	YEQJE001-E01-E01.dwg	17-10-2022	ΑΡΧΙΚΗ ΕΚΛΟΣΗ	Θ. ΓΡΗΓΟΡΙΑΔΗΣ	Θ. ΓΡΗΓΟΡΙΑΔΗΣ	Α. ΔΗΜΗΤΡΙΟΥ
ΕΚΛΟΣΗ VERSION	ΑΡΧΕΙΟ FILENAME	ΗΜ/ΝΙΑ DATE	ΠΕΡΙΓΡΑΦΗ DESCRIPTION	ΣΧΕΔΙΑΣΤΗΚΕ DRAWN	ΣΥΝΤΑΧΘΗΚΕ DESIGNED	ΕΛΕΓΧΘΗΚΕ CHECKED

ΘΕΣΗ PLACE	ΚΟΛΥΜΒΗΤΗΡΙΟ ΣΤΟ ΔΑΚ ΚΟΖΑΝΗΣ	ΑΡΙΘΜΟΣ ΣΧΕΔΙΟΥ DRAWING No	YEQJE011	ΚΛΙΜΑΚΑ SCALE	-
ΘΕΜΑ TITLE	**ΜΕΛΕΤΗ ΑΕΡΙΣΜΟΥ ΑΙΘΟΥΣΑΣ ΚΟΛΥΜΒΗΤΗΡΙΟΥ ΚΑΤΑΚΟΡΥΦΟ ΔΙΑΓΡΑΜΜΑ ΕΓΚΑΤΑΣΤΑΣΗΣ ΑΕΡΙΣΜΟΥ**				
ΣΤΑΔΙΟ PROJ. PHASE	**ΜΕΛΕΤΗ ΕΦΑΡΜΟΓΗΣ**				
ΕΡΓΟ PROJECT	**ΕΝΕΡΓΕΙΑΚΗ ΑΝΑΒΑΘΜΙΣΗ ΤΟΥ ΚΟΛΥΜΒΗΤΗΡΙΟΥ ΣΤΟ ΔΑΚ ΚΟΖΑΝΗΣ**				
ΕΡΓΟΔΟΤΗΣ CONTRACTOR	**ΔΗΜΟΣ ΚΟΖΑΝΗΣ**				
ΑΝΚΟ ΔΥΤΙΚΗΣ ΜΑΚΕΔΟΝΙΑΣ Α.Ε. ΑΝΑΠΤΥΞΙΑΚΟΣ ΟΡΓΑΝΙΣΜΟΣ ΤΟΠΙΚΗΣ ΑΥΤΟΔΙΟΙΚΗΣΗΣ				ΣΥΝΕΡΓΑΤΕΣ	

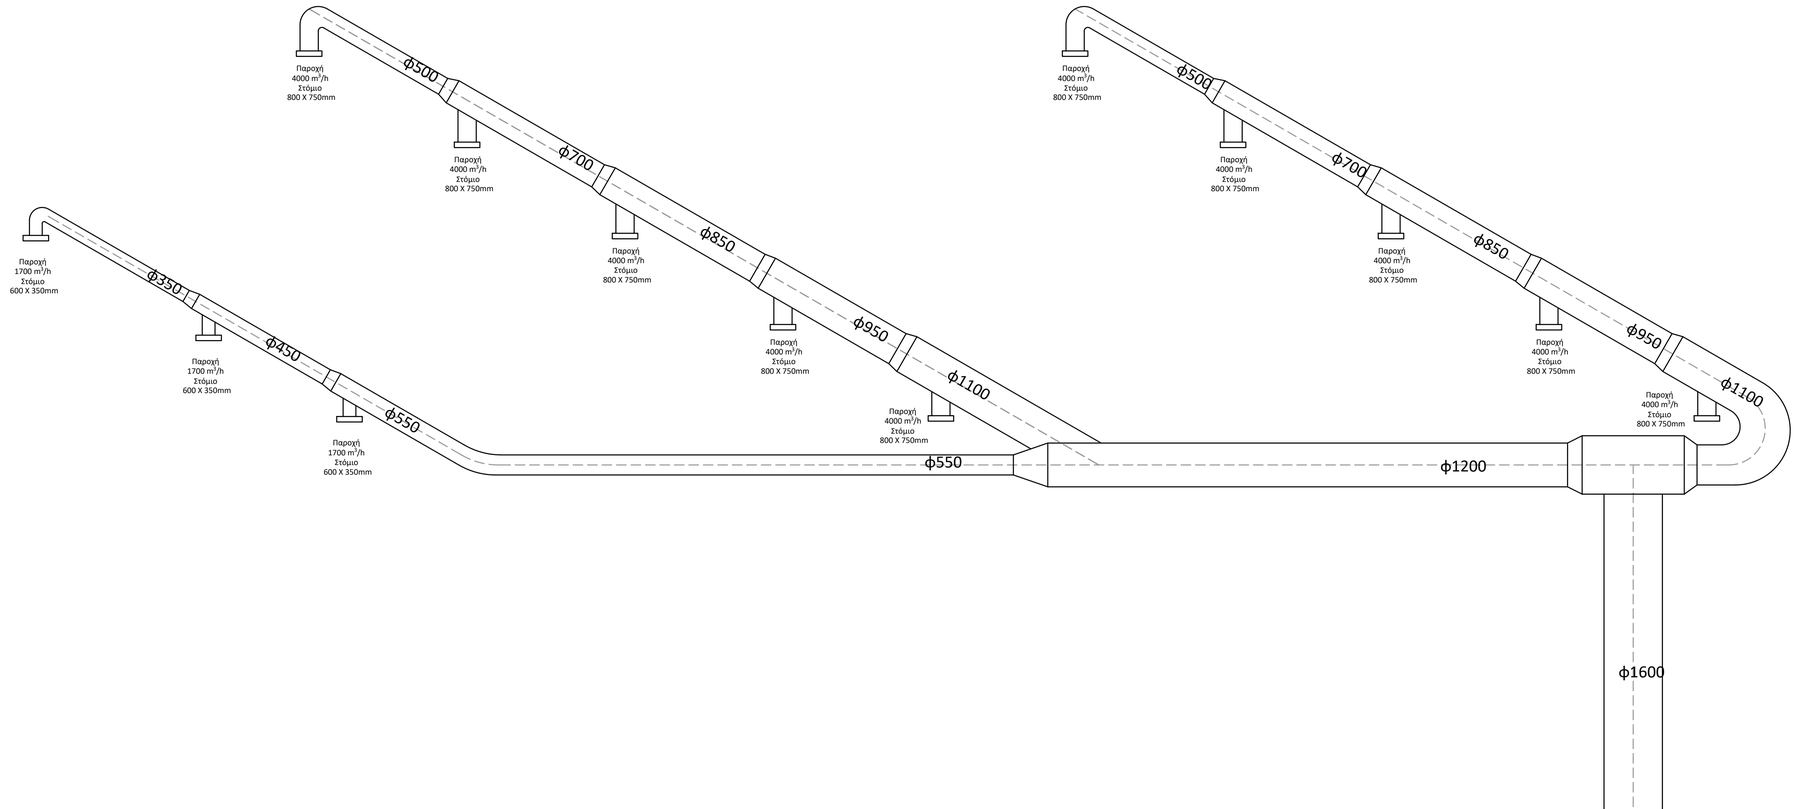

ΚΕΝΤΡΙΚΗ ΜΟΝΑΔΑ ΔΙΑΧΕΙΡΙΣΗΣ ΑΕΡΑ
(Ονομαστική παροχή 45.000 m3/h)

1. Προφίλτρο εισαγωγής
2. Φυγοκεντρ. ανεμιστήρας εισαγωγής
3. Εναλλάκτης αέρα - αέρα
4. Στοιχείο θέρμανσης - ψύξης - ύγρανσης
5. Ηχοπαγίδα
6. Σακόφιλτρο νωπού αέρα
7. Φίλτρο απορριπτώμενου αέρα
8. Φυγοκεντρ. ανεμιστήρας απόρριψης

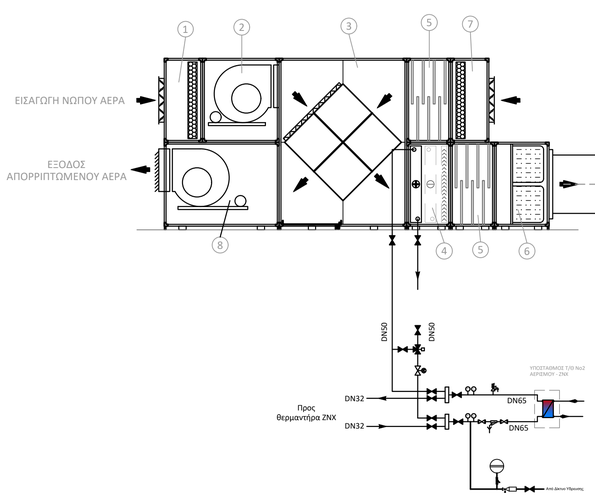

ΑΝΚΟ ΔΥΤΙΚΗΣ ΜΑΚΕΔΟΝΙΑΣ Α.Ε.
ΑΝΑΠΤΥΞΙΑΚΟΣ ΟΡΓΑΝΙΣΜΟΣ ΤΟΠΙΚΗΣ ΑΥΤΟΔΙΟΙΚΗΣΗΣ
ΦΟΝ ΚΑΡΑΓΙΑΝΝΗ 1-3 • ΚΟΖΑΝΗ
ΑΦΜ 094144112 - ΔΟΥ ΚΟΖΑΝΗΣ
Γ.Ε.Μ.Η. 121860536000

ΣΥΝΤΑΧΘΗΚΕ
ΑΝΑΠΤΥΞΙΑΚΗ ΔΥΤΙΚΗΣ
ΜΑΚΕΔΟΝΙΑΣ Α.Ε. (ΑΝΚΟ)
ΕΞΩΤΕΡΙΚΟΣ ΣΥΝΕΡΓΑΤΗΣ
ΘΕΟΔΩΡΟΣ ΓΡΗΓΟΡΙΑΔΗΣ
ΜΗΧΑΝΟΛΟΓΟΣ
ΜΗΧΑΝΙΚΟΣ

Ελέγχθηκε
ΔΗΜΗΤΡΙΟΥ ΑΝΤΩΝΙΟΣ
ΜΗΧΑΝΟΛΟΓΟΣ ΜΗΧΑΝΙΚΟΣ
ΥΠΕΥΘΥΝΟΣ ΤΜΗΜΑΤΟΣ
ΕΝΕΡΓΕΙΑΣ & ΠΕΡΙΒΑΛΛΟΝΤΟΣ

ΕΚΔΟΣΗ VERSION	ΑΡΧΕΙΟ FILENAME	ΗΜ/ΝΙΑ DATE	ΠΕΡΙΓΡΑΦΗ DESCRIPTION	ΣΧΕΔΙΑΣΤΗΚΕ DRAWN	ΣΥΝΤΑΧΘΗΚΕ DESIGNED	ΕΛΕΓΧΘΗΚΕ CHECKED
1	YEQJE01-02(-03).dwg	17-10-2022	ΑΡΧΙΚΗ ΕΚΔΟΣΗ	Θ. ΓΡΗΓΟΡΙΑΔΗΣ	Θ. ΓΡΗΓΟΡΙΑΔΗΣ	Α. ΔΗΜΗΤΡΙΟΥ

ΘΕΣΗ PLACE	ΚΟΛΥΜΒΗΤΗΡΙΟ ΣΤΟ ΔΑΚ ΚΟΖΑΝΗΣ	ΑΡΙΘΜΟΣ ΣΧΕΔΙΟΥ DRAWING No: YEQJE02	ΚΑΙΜΑΚΑ SCALE: -
ΘΕΜΑ TITLE	ΜΕΛΕΤΗ ΑΕΡΙΣΜΟΥ ΑΙΘΟΥΣΑΣ ΚΟΛΥΜΒΗΤΗΡΙΟΥ ΚΑΤΑΚΟΡΥΦΟ ΔΙΑΓΡΑΜΜΑ ΔΙΚΤΥΟΥ ΠΡΟΣΑΓΩΓΗΣ ΑΕΡΑ		
ΣΤΑΔΙΟ PROJ. PHASE	ΜΕΛΕΤΗ ΕΦΑΡΜΟΓΗΣ		
ΕΡΓΟ PROJECT	ΕΝΕΡΓΕΙΑΚΗ ΑΝΑΒΑΘΜΙΣΗ ΤΟΥ ΚΟΛΥΜΒΗΤΗΡΙΟΥ ΣΤΟ ΔΑΚ ΚΟΖΑΝΗΣ		
ΕΡΓΟΔΟΤΗΣ CONTRACTOR	ΔΗΜΟΣ ΚΟΖΑΝΗΣ		
ΑΝΚΟ ΔΥΤΙΚΗΣ ΜΑΚΕΔΟΝΙΑΣ Α.Ε. ΑΝΑΠΤΥΞΙΑΚΟΣ ΟΡΓΑΝΙΣΜΟΣ ΤΟΠΙΚΗΣ ΑΥΤΟΔΙΟΙΚΗΣΗΣ		ΣΥΝΕΡΓΑΤΕΣ	

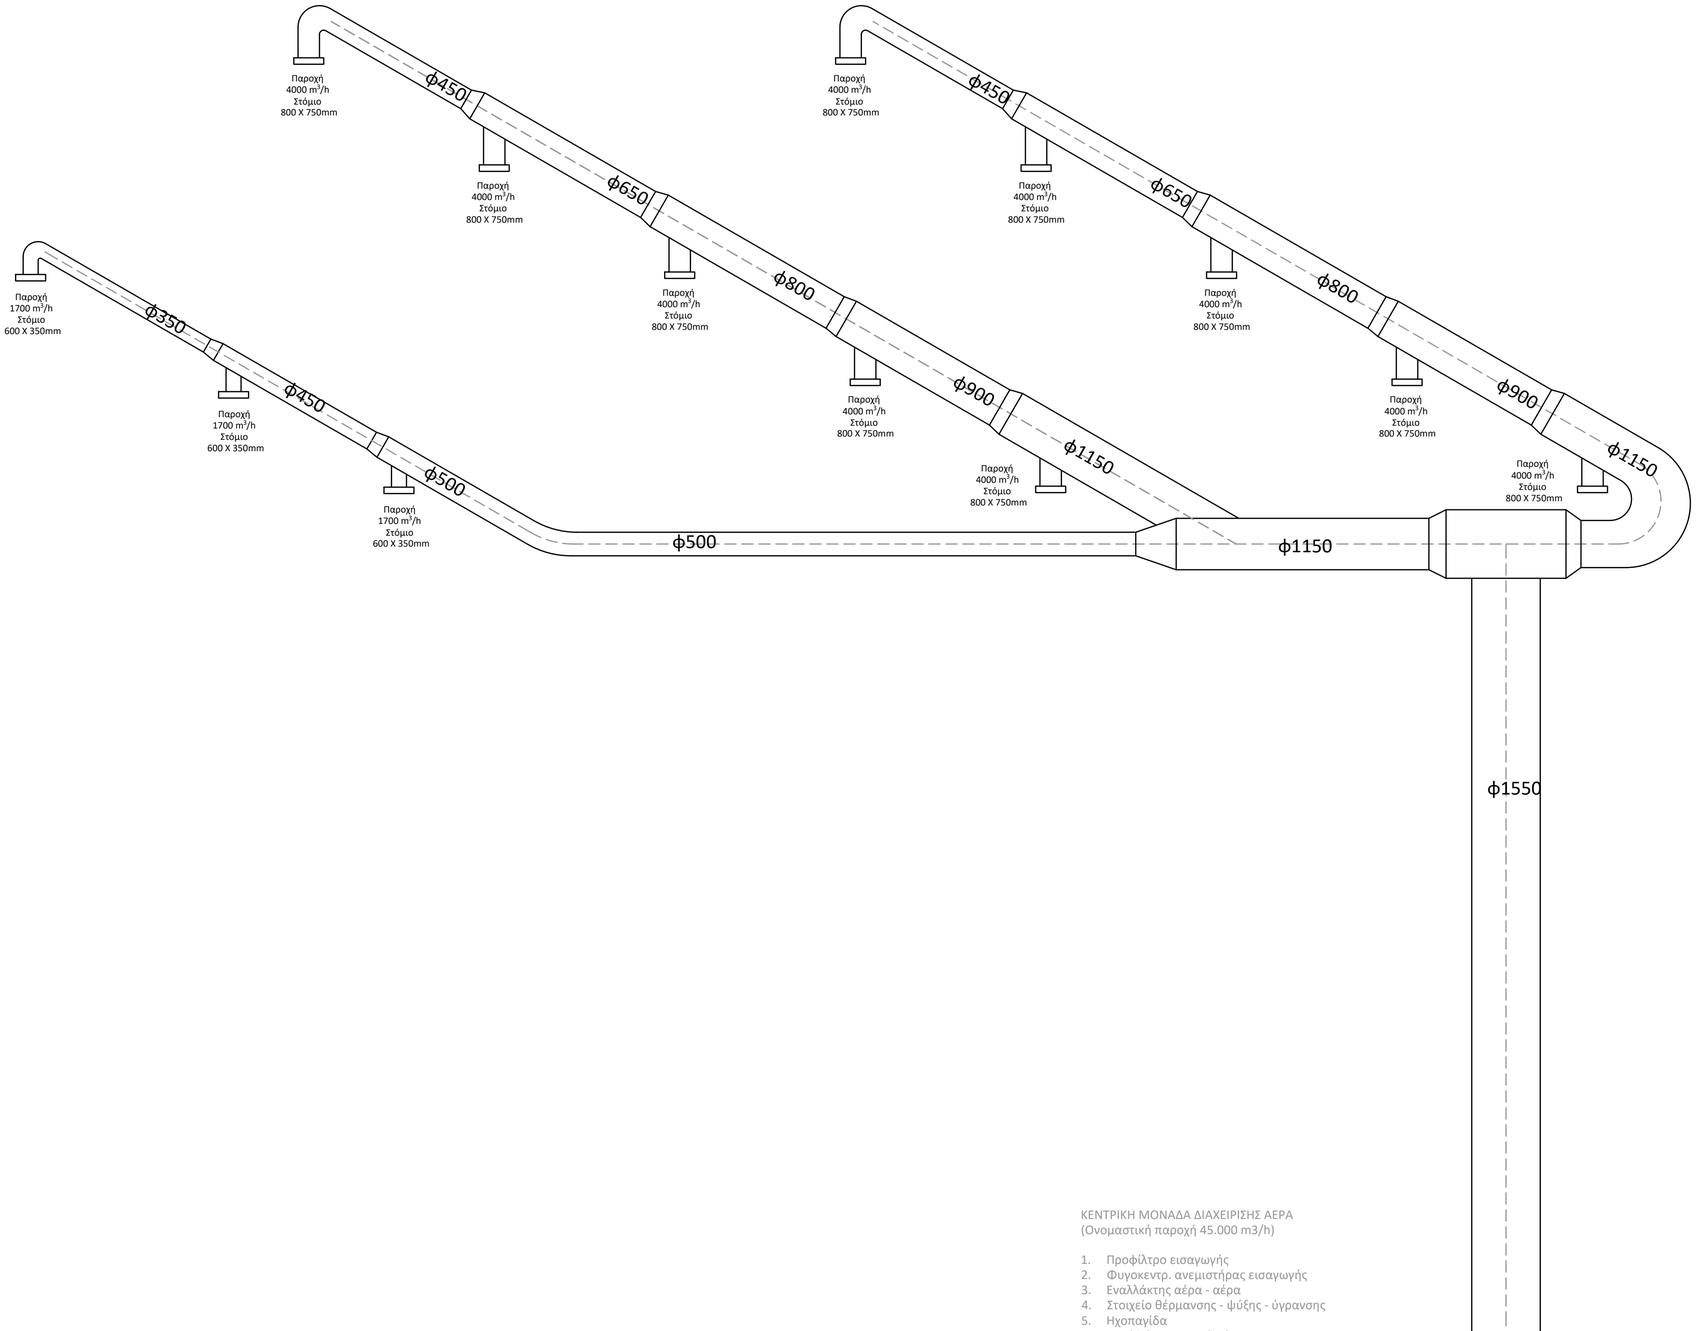

ΚΕΝΤΡΙΚΗ ΜΟΝΑΔΑ ΔΙΑΧΕΙΡΙΣΗΣ ΑΕΡΑ
(Ονομαστική παροχή 45.000 m3/h)

1. Προφίλτρο εισαγωγής
2. Φυγοκεντρ. ανεμιστήρας εισαγωγής
3. Εναλλάκτης αέρα - αέρα
4. Στοιχείο θέρμανσης - ψύξης - ύγρανσης
5. Ηχοπαγίδα
6. Σακόφιλτρο νωπού αέρα
7. Φίλτρο απορριπτώμενου αέρα
8. Φυγοκετνρ. ανεμιστήρας απόρριψης

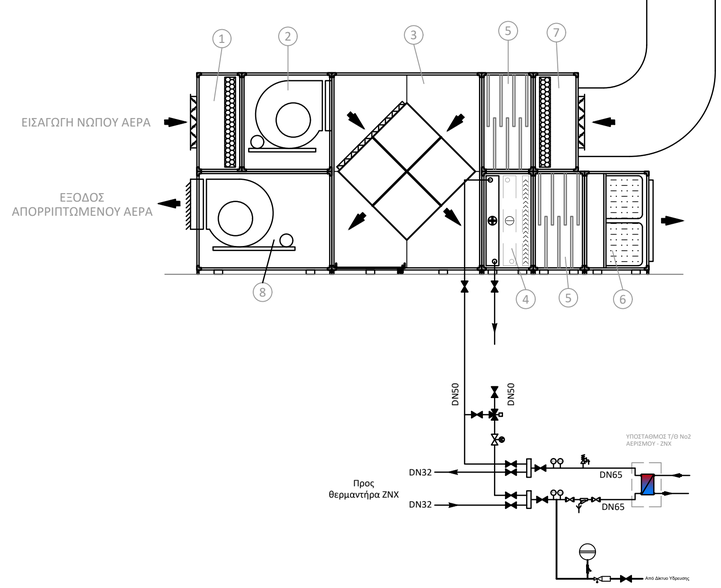

ΑΝΚΟ ΔΥΤΙΚΗΣ ΜΑΚΕΔΟΝΙΑΣ Α.Ε.
ΑΝΑΠΤΥΞΙΑΚΟΣ ΟΡΓΑΝΙΣΜΟΣ ΤΟΠΙΚΗΣ ΑΥΤΟΔΙΟΙΚΗΣΗΣ
ΦΟΝ ΚΑΡΑΓΙΑΝΝΗ 1-3 • ΚΟΖΑΝΗ
ΑΦΜ 094144112 - ΔΟΥ ΚΟΖΑΝΗΣ
Γ.Ε.Μ.Η. 121860536000

ΣΥΝΤΑΧΘΗΚΕ
ΑΝΑΠΤΥΞΙΑΚΗ ΔΥΤΙΚΗΣ
ΜΑΚΕΔΟΝΙΑΣ Α.Ε. (ΑΝΚΟ)
ΕΞΩΤΕΡΙΚΟΣ ΣΥΝΕΡΓΑΤΗΣ
ΘΕΟΔΩΡΟΣ ΓΡΗΓΟΡΙΑΔΗΣ
ΜΗΧΑΝΟΛΟΓΟΣ
ΜΗΧΑΝΙΚΟΣ

Ελεγχθηκε
ΔΗΜΗΤΡΙΟΥ ΑΝΤΩΝΙΟΣ
ΜΗΧΑΝΟΛΟΓΟΣ ΜΗΧΑΝΙΚΟΣ
ΥΠΕΥΘΥΝΟΣ ΤΜΗΜΑΤΟΣ
ΕΝΕΡΓΕΙΑΣ & ΠΕΡΙΒΑΛΛΟΝΤΟΣ

ΕΚΔΟΣΗ VERSION	ΑΡΧΕΙΟ FILENAME	ΗΜ/ΝΙΑ DATE	ΠΕΡΙΓΡΑΦΗ DESCRIPTION	ΣΧΕΔΙΑΣΤΗΚΕ DRAWN	ΣΥΝΤΑΧΘΗΚΕ DESIGNED	ΕΛΕΓΧΘΗΚΕ CHECKED
1	YEQJE011-021-A01.dwg	17-10-2022	ΑΡΧΙΚΗ ΕΚΔΟΣΗ	Θ. ΓΡΗΓΟΡΙΑΔΗΣ	Θ. ΓΡΗΓΟΡΙΑΔΗΣ	Δ. ΔΗΜΗΤΡΙΟΥ

ΘΕΣΗ PLACE	ΚΟΛΥΜΒΗΤΗΡΙΟ ΣΤΟ ΔΑΚ ΚΟΖΑΝΗΣ	ΑΡΙΘΜΟΣ ΣΧΕΔΙΟΥ DRAWING No	YEQJE03
ΚΛΙΜΑΚΑ SCALE	-		
ΘΕΜΑ TITLE	ΜΕΛΕΤΗ ΑΕΡΙΣΜΟΥ ΑΙΘΟΥΣΑΣ ΚΟΛΥΜΒΗΤΗΡΙΟΥ ΚΑΤΑΚΟΡΥΦΟ ΔΙΑΓΡΑΜΜΑ ΔΙΚΤΥΟΥ ΑΠΑΓΩΓΗΣ ΑΕΡΑ		
ΣΤΑΔΙΟ PROJ. PHASE	ΜΕΛΕΤΗ ΕΦΑΡΜΟΓΗΣ		
ΕΡΓΟ PROJECT	ΕΝΕΡΓΕΙΑΚΗ ΑΝΑΒΑΘΜΙΣΗ ΤΟΥ ΚΟΛΥΜΒΗΤΗΡΙΟΥ ΣΤΟ ΔΑΚ ΚΟΖΑΝΗΣ		
ΕΡΓΟΔΟΤΗΣ CONTRACTOR	ΔΗΜΟΣ ΚΟΖΑΝΗΣ		
ΑΝΚΟ ΔΥΤΙΚΗΣ ΜΑΚΕΔΟΝΙΑΣ Α.Ε. ΑΝΑΠΤΥΞΙΑΚΟΣ ΟΡΓΑΝΙΣΜΟΣ ΤΟΠΙΚΗΣ ΑΥΤΟΔΙΟΙΚΗΣΗΣ	ΣΥΝΕΡΓΑΤΕΣ		

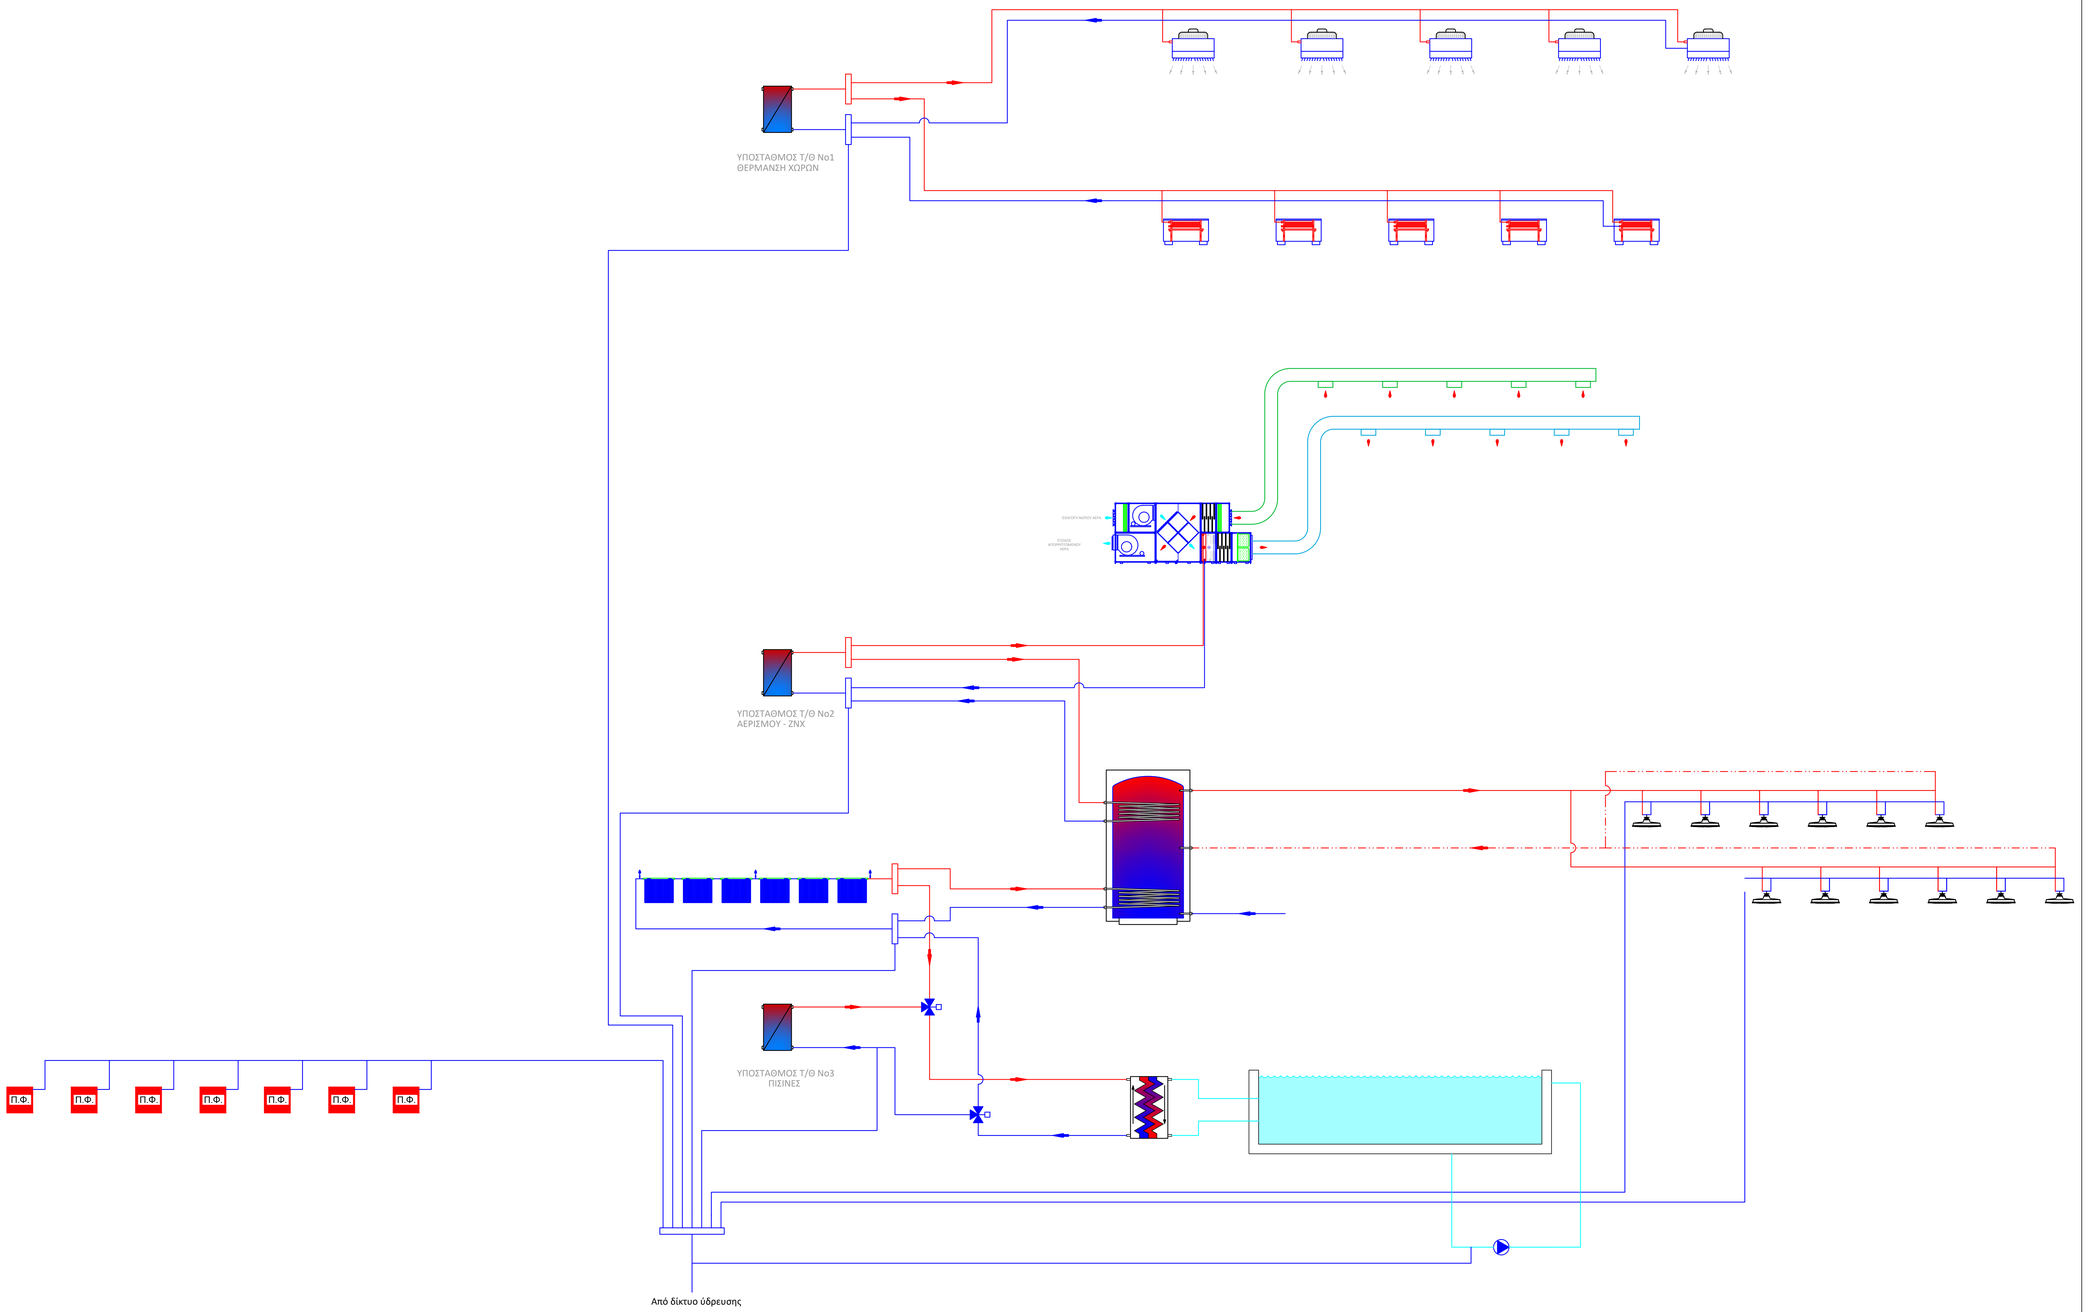

ΑΝΚΟ ΔΥΤΙΚΗΣ ΜΑΚΕΔΟΝΙΑΣ Α.Ε.
ΑΝΑΠΤΥΞΙΑΚΟΣ ΟΡΓΑΝΙΣΜΟΣ ΤΟΠΙΚΗΣ ΑΥΤΟΔΙΟΙΚΗΣΗΣ
ΦΩΝ ΚΑΡΑΓΙΑΝΗΗ 1-3 • ΚΟΖΑΝΗ
ΑΦΜ 094144112 - ΔΟΥ ΚΟΖΑΝΗΣ
Γ.Ε.Μ.Η. 121860536000

ΣΥΝΤΑΧΘΗΚΕ
ΑΝΑΠΤΥΞΙΑΚΗ ΔΥΤΙΚΗΣ
ΜΑΚΕΔΟΝΙΑΣ Α.Ε. (ΑΝΚΟ)
ΕΞΩΤΕΡΙΚΟΣ ΣΥΝΕΡΓΑΤΗΣ
ΘΕΟΔΩΡΟΣ ΓΡΗΓΟΡΙΑΔΗΣ
ΜΗΧΑΝΟΛΟΓΟΣ
ΜΗΧΑΝΙΚΟΣ

Ελέγχθηκε
ΔΗΜΗΤΡΙΟΥ ΑΝΤΩΝΙΟΣ
ΜΗΧΑΝΟΛΟΓΟΣ ΜΗΧΑΝΙΚΟΣ
ΥΠΕΥΘΥΝΟΣ ΤΜΗΜΑΤΟΣ
ΕΝΕΡΓΕΙΑΣ & ΠΕΡΙΒΑΛΛΟΝΤΟΣ

ΕΚΔΟΣΗ VERSION	ΑΡΧΕΙΟ FILENAME	ΗΜΕΝΙΑ DATE	ΠΕΡΙΓΡΑΦΗ DESCRIPTION	ΣΧΕΔΙΑΣΤΗΚΕ DRAWN	ΣΥΝΤΑΧΘΗΚΕ DESIGNED	ΕΛΕΓΧΘΗΚΕ CHECKED
1	YEQPE01.dwg	17-10-2022	ΑΡΧΙΚΗ ΕΚΔΟΣΗ	Φ. ΓΡΗΓΟΡΙΑΔΗΣ	Φ. ΓΡΗΓΟΡΙΑΔΗΣ	Δ. ΔΗΜΗΤΡΙΟΥ

ΘΕΣΗ PLACE	ΚΟΛΥΜΒΗΤΗΡΙΟ ΣΤΟ ΔΑΚ ΚΟΖΑΝΗΣ	ΑΡΙΘΜΟΣ ΣΧΕΔΙΟΥ DRAWING No: YEQPE01	ΚΛΙΜΑΚΑ SCALE: -
ΘΕΜΑ TITLE	ΓΕΝΙΚΟ ΛΕΙΤΟΥΡΓΙΚΟ ΔΙΑΓΡΑΜΜΑ ΘΕΡΜΑΝΣΗΣ - ΑΕΡΙΣΜΟΥ		
ΣΤΑΔΙΟ PROJ. PHASE	ΜΕΛΕΤΗ ΕΦΑΡΜΟΓΗΣ		
ΕΡΓΟ PROJECT	ΕΝΕΡΓΕΙΑΚΗ ΑΝΑΒΑΘΜΙΣΗ ΤΟΥ ΚΟΛΥΜΒΗΤΗΡΙΟΥ ΣΤΟ ΔΑΚ ΚΟΖΑΝΗΣ		
ΕΡΓΟΔΟΤΗΣ CONTRACTOR	ΔΗΜΟΣ ΚΟΖΑΝΗΣ		
ΑΝΚΟ ΔΥΤΙΚΗΣ ΜΑΚΕΔΟΝΙΑΣ Α.Ε. ΑΝΑΠΤΥΞΙΑΚΟΣ ΟΡΓΑΝΙΣΜΟΣ ΤΟΠΙΚΗΣ ΑΥΤΟΔΙΟΙΚΗΣΗΣ		ΣΥΝΕΡΓΑΤΕΣ	

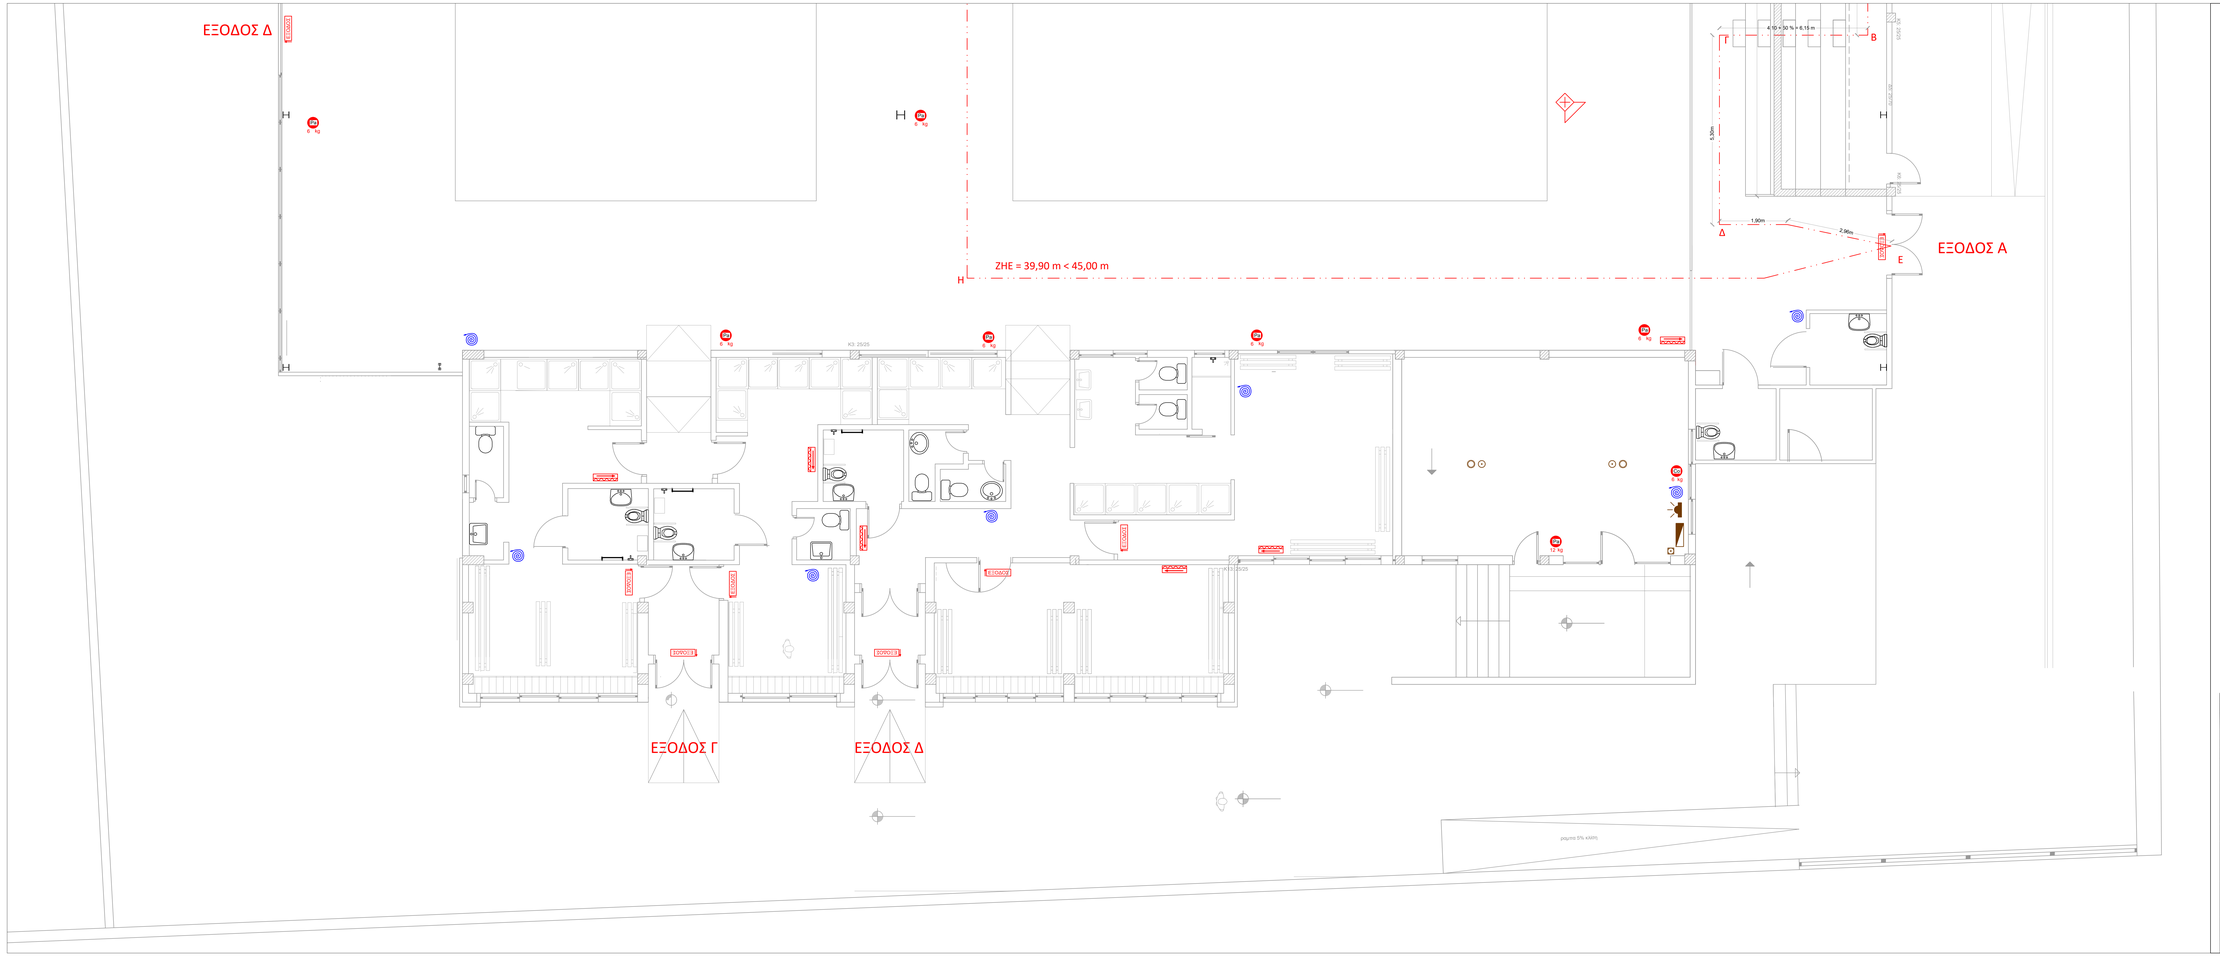

ΥΠΟΜΝΗΜΑ ΠΥΡΑΣΦΑΛΕΙΑΣ

	Πυροσβεστήρας Ξηράς Κόνεως
	Πυροσβεστήρας Διοξειδίου του ανθρακα
	Πυροσβεστ. οροφής αυτοδιεγειρόμενος
	Ερμάριο με λαστιχοσωλήνα 15μ. Φ3/4'
	Φωτιστικό οδεύσεων διαφυγής
	Φωτιστικό ασφαλείας
	Πίνακας πυρασφάλειας
	Σειρήνα με Φωτεινό επαναλήπτη
	Ανιχνευτής Ιονισμού
	Ανιχνευτής Θερμοδιαφορικός
	Αναγγελτήρας (Μπουτόν)

ΔΙΑΝΟΜΗ ΠΙΝΑΚΙΔΩΝ

ΠΙΝΑΚΙΔΑ 1
ΠΙΝΑΚΙΔΑ 2

ΑΝΚΟ ΔΥΤΙΚΗΣ ΜΑΚΕΔΟΝΙΑΣ Α.Ε.
ΑΝΑΠΤΥΞΙΑΚΟΣ ΟΡΓΑΝΙΣΜΟΣ ΤΟΠΙΚΗΣ ΑΥΤΟΔΙΟΙΚΗΣΗΣ
ΦΩΝ ΚΑΡΑΓΙΑΝΝΗ 1-3 • ΚΟΖΑΝΗ
ΑΦΜ 096144112 - ΔΟΥ ΚΟΖΑΝΗΣ
Γ.Ε.Μ.Η. 121860536000

ΣΥΝΤΑΧΘΗΚΕ
ΑΝΑΠΤΥΞΙΑΚΗ ΔΥΤΙΚΗΣ ΜΑΚΕΔΟΝΙΑΣ Α.Ε. (ΑΝΚΟ)
ΕΞΩΤΕΡΙΚΟΣ ΣΥΝΕΡΓΑΤΗΣ
ΘΕΟΔΩΡΟΣ ΓΡΗΓΟΡΙΑΔΗΣ
ΜΗΧΑΝΟΛΟΓΟΣ
ΜΗΧΑΝΙΚΟΣ

ΔΗΜΗΤΡΙΟΥ ΑΝΤΩΝΙΟΣ
ΜΗΧΑΝΟΛΟΓΟΣ ΜΗΧΑΝΙΚΟΣ
ΥΠΕΥΘΥΝΟΣ ΤΜΗΜΑΤΟΣ
ΕΝΕΡΓΕΙΑΣ & ΠΕΡΙΒΑΛΛΟΝΤΟΣ

Ι	ΨΗΦΙΑΚΗ ΕΚΔΟΣΗ	17-10-2022	ΑΡΧΙΚΗ ΕΚΔΟΣΗ	Θ. ΓΡΗΓΟΡΙΑΔΗΣ	Θ. ΓΡΗΓΟΡΙΑΔΗΣ	Α. ΔΗΜΗΤΡΙΟΥ
ΕΚΔΟΣΗ VERSION	ΑΡΧΕΙΟ FILENAME	ΗΜΗΝΙΑ DATE	ΠΕΡΙΓΡΑΦΗ DESCRIPTION	ΣΧΕΔΙΑΣΤΗΚΕ DRAWN	ΣΥΝΤΑΧΘΗΚΕ DESIGNED	ΕΛΕΓΧΘΗΚΕ CHECKED
ΘΕΣΗ PLACE	ΚΟΛΥΜΒΗΤΗΡΙΟ ΣΤΟ ΑΑΚ ΚΟΖΑΝΗΣ		ΑΡΙΘΜΟΣ ΣΧΕΔΙΟΥ DRAWING No	ΥΕΩΦΑΘΗ	ΚΛΙΜΑΚΑ SCALE	1:50

ΘΕΜΑ TITLE	**ΚΑΤΟΨΗ ΙΣΟΓΕΙΟΥ ΜΕΛΕΤΗ ΠΥΡΟΠΡΟΣΤΑΣΙΑΣ ΠΙΝΑΚΙΔΑ 1 ΑΠΟ 2**
ΣΤΑΔΙΟ PROJ. PHASE	**ΜΕΛΕΤΗ ΕΦΑΡΜΟΓΗΣ**
ΕΡΓΟ PROJECT	**ΕΝΕΡΓΕΙΑΚΗ ΑΝΑΒΑΘΜΙΣΗ ΤΟΥ ΚΟΛΥΜΒΗΤΗΡΙΟΥ ΣΤΟ ΑΑΚ ΚΟΖΑΝΗΣ**
ΕΡΓΟΔΟΤΗΣ CONTRACTOR	**ΔΗΜΟΣ ΚΟΖΑΝΗΣ**
ΑΝΚΟ ΔΥΤΙΚΗΣ ΜΑΚΕΔΟΝΙΑΣ Α.Ε. ΑΝΑΠΤΥΞΙΑΚΟΣ ΟΡΓΑΝΙΣΜΟΣ ΤΟΠΙΚΗΣ ΑΥΤΟΔΙΟΙΚΗΣΗΣ	ΣΥΝΕΡΓΑΤΕΣ

ΥΠΟΜΝΗΜΑ ΠΥΡΑΣΦΑΛΕΙΑΣ

Pa - kg	Πυροσβεστήρας Ξηράς Κόνεως
Co - kg	Πυροσβεστήρας Διοξειδίου του ανθρακα
Pa	Πυροσβεστ. οροφής αυτοδιεγειρόμενος
◎	Ερμάριο με λαστιχοσωλήνα 15μ. Φ3/4'
▭	Φωτιστικό οδεύσεων διαφυγής
ΕΞΟΔΟΣ	Φωτιστικό ασφαλείας
◪	Πίνακας πυρασφάλειας
◖	Σειρήνα με Φωτεινό επαναλήπτη
○	Ανιχνευτής Ιονισμού
⊙	Ανιχνευτής Θερμοδιαφορικός
⊡	Αναγγελτήρας (Μπουτόν)

ΔΙΑΝΟΜΗ ΠΙΝΑΚΙΔΩΝ

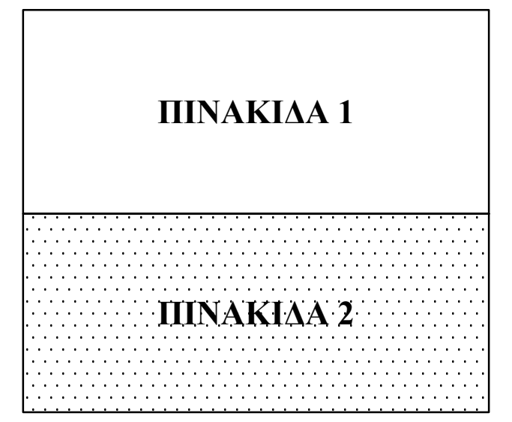

ΑΝΚΟ ΔΥΤΙΚΗΣ ΜΑΚΕΔΟΝΙΑΣ Α.Ε.
ΑΝΑΠΤΥΞΙΑΚΟΣ ΟΡΓΑΝΙΣΜΟΣ ΤΟΠΙΚΗΣ ΑΥΤΟΔΙΟΙΚΗΣΗ
ΦΟΝ ΚΑΡΑΓΙΑΝΝΗ 1-3 • ΚΟΖΑΝΗ
ΑΦΜ 094144112 - ΔΟΥ ΚΟΖΑΝΗΣ
Γ.Ε.Μ.Η. 121860536000

ΣΥΝΤΑΧΘΗΚΕ
ΑΝΑΠΤΥΞΙΑΚΗ ΔΥΤΙΚΗΣ
ΜΑΚΕΔΟΝΙΑΣ Α.Ε. (ΑΝΚΟ)
ΕΞΩΤΕΡΙΚΟΣ ΣΥΝΕΡΓΑΤΗΣ
ΘΕΟΔΩΡΟΣ ΓΡΗΓΟΡΙΑΔΗΣ
ΜΗΧΑΝΟΛΟΓΟΣ
ΜΗΧΑΝΙΚΟΣ

Ελένχθηκε
ΔΗΜΗΤΡΙΟΥ ΑΝΤΩΝΙΟΣ
ΜΗΧΑΝΟΛΟΓΟΣ ΜΗΧΑΝΙΚΟΣ
ΥΠΕΥΘΥΝΟΣ ΤΜΗΜΑΤΟΣ
ΕΝΕΡΓΕΙΑΣ & ΠΕΡΙΒΑΛΛΟΝΤΟΣ

1	**YEQALL_011.dwg**	**17-10-2022**	**ΑΡΧΙΚΗ ΕΚΔΟΣΗ**	**Θ. ΓΡΗΓΟΡΙΑΔΗΣ**	**Θ. ΓΡΗΓΟΡΙΑΔΗΣ**	**Α. ΔΗΜΗΤΡΙΟΥ**
ΕΚΔΟΣΗ VERSION	ΑΡΧΕΙΟ FILENAME	ΗΜ/ΝΙΑ DATE	ΠΕΡΙΓΡΑΦΗ DESCRIPTION	ΣΧΕΔΙΑΣΤΗΚΕ DRAWN	ΣΥΝΤΑΧΘΗΚΕ DESIGNED	ΕΛΕΓΧΘΗΚΕ CHECKED

ΘΕΣΗ PLACE	**ΚΟΛΥΜΒΗΤΗΡΙΟ ΣΤΟ ΔΑΚ ΚΟΖΑΝΗΣ**	ΑΡΙΘΜΟΣ ΣΧΕΔΙΟΥ DRAWING No	**YEQDA02**	ΚΛΙΜΑΚΑ SCALE	**1:50**

ΘΕΜΑ TITLE	**ΚΑΤΟΨΗ ΙΣΟΓΕΙΟΥ ΜΕΛΕΤΗ ΠΥΡΟΠΡΟΣΤΑΣΙΑΣ ΠΙΝΑΚΙΔΑ 2 ΑΠΟ 2**
ΣΤΑΔΙΟ PROJ. PHASE	**ΜΕΛΕΤΗ ΕΦΑΡΜΟΓΗΣ**
ΕΡΓΟ PROJECT	**ΕΝΕΡΓΕΙΑΚΗ ΑΝΑΒΑΘΜΙΣΗ ΤΟΥ ΚΟΛΥΜΒΗΤΗΡΙΟΥ ΣΤΟ ΔΑΚ ΚΟΖΑΝΗΣ**
ΕΡΓΟΔΟΤΗΣ CONTRACTOR	**ΔΗΜΟΣ ΚΟΖΑΝΗΣ**

ΑΝΚΟ ΔΥΤΙΚΗΣ ΜΑΚΕΔΟΝΙΑΣ Α.Ε.
ΑΝΑΠΤΥΞΙΑΚΟΣ ΟΡΓΑΝΙΣΜΟΣ ΤΟΠΙΚΗΣ ΑΥΤΟΔΙΟΙΚΗΣΗΣ

ΣΥΝΕΡΓΑΤΕΣ