
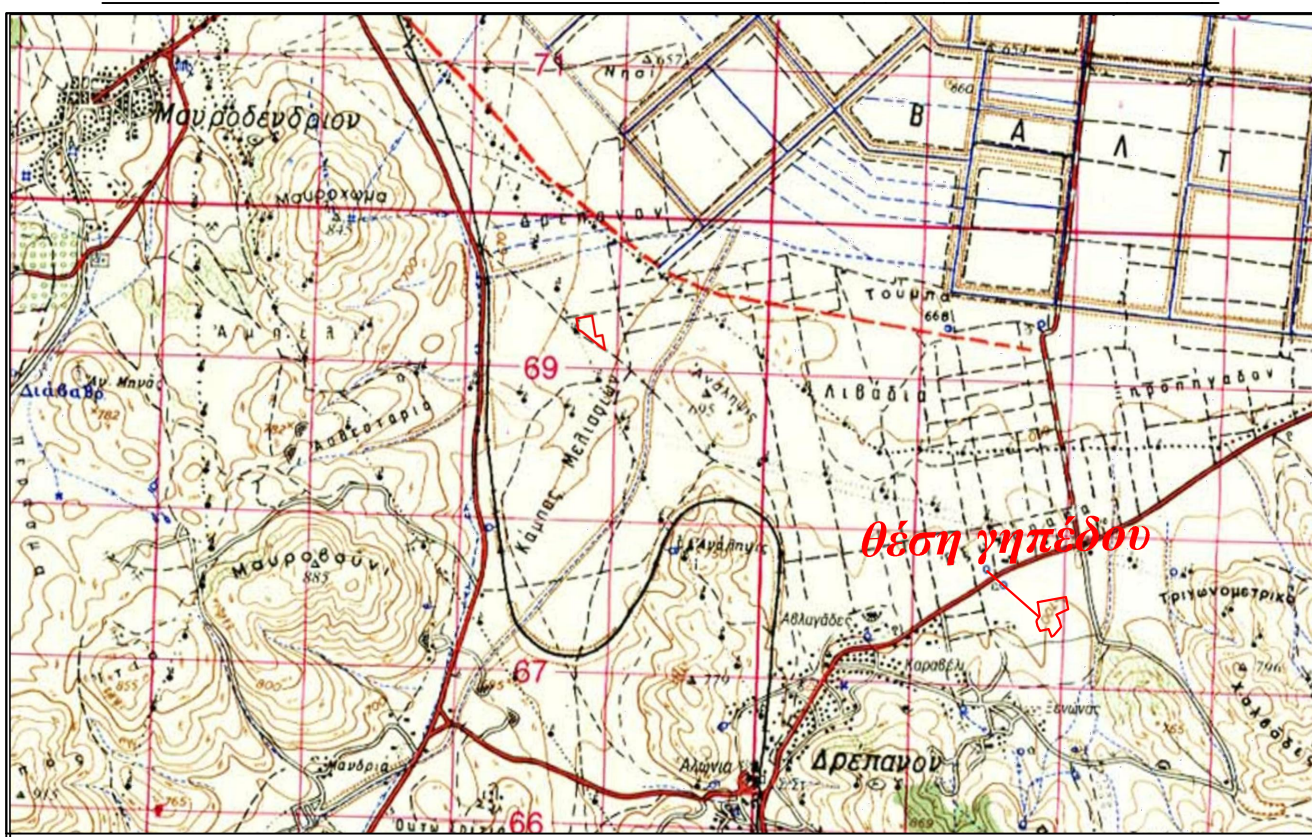
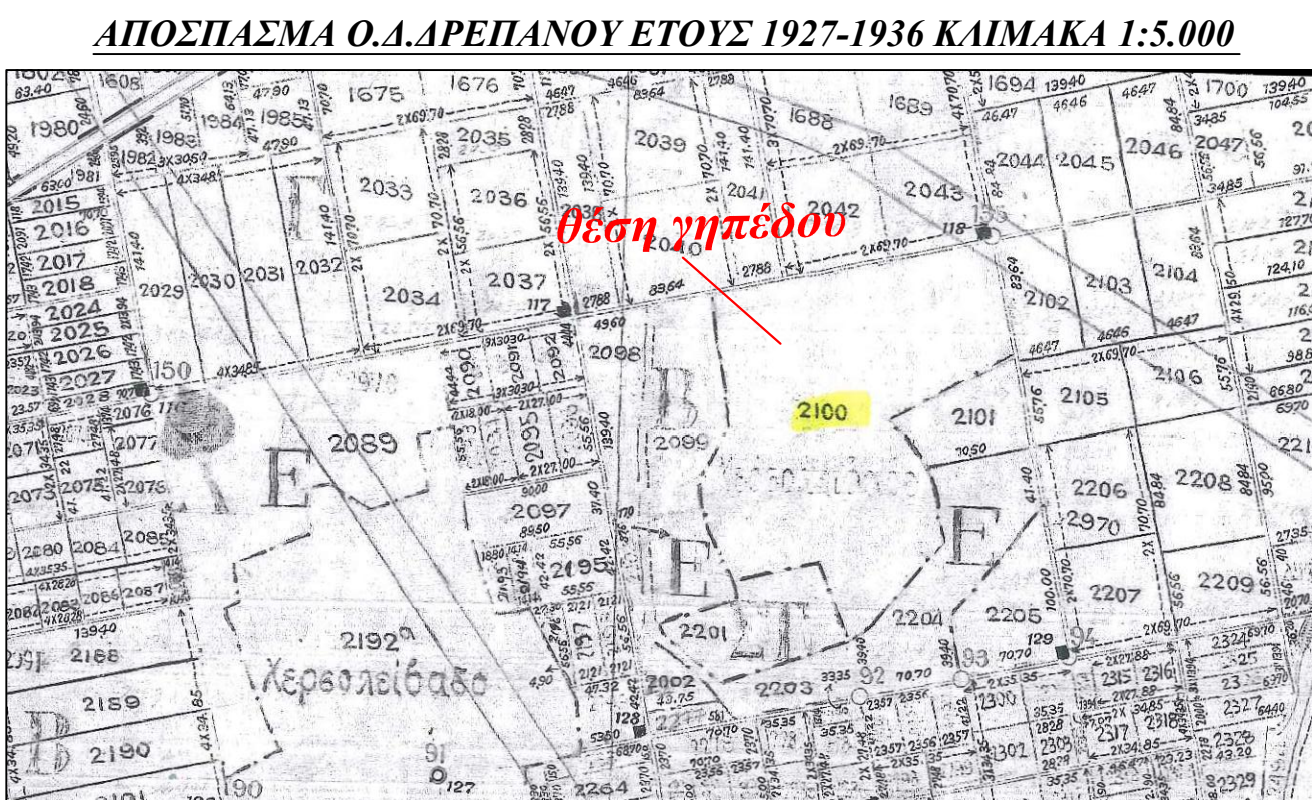


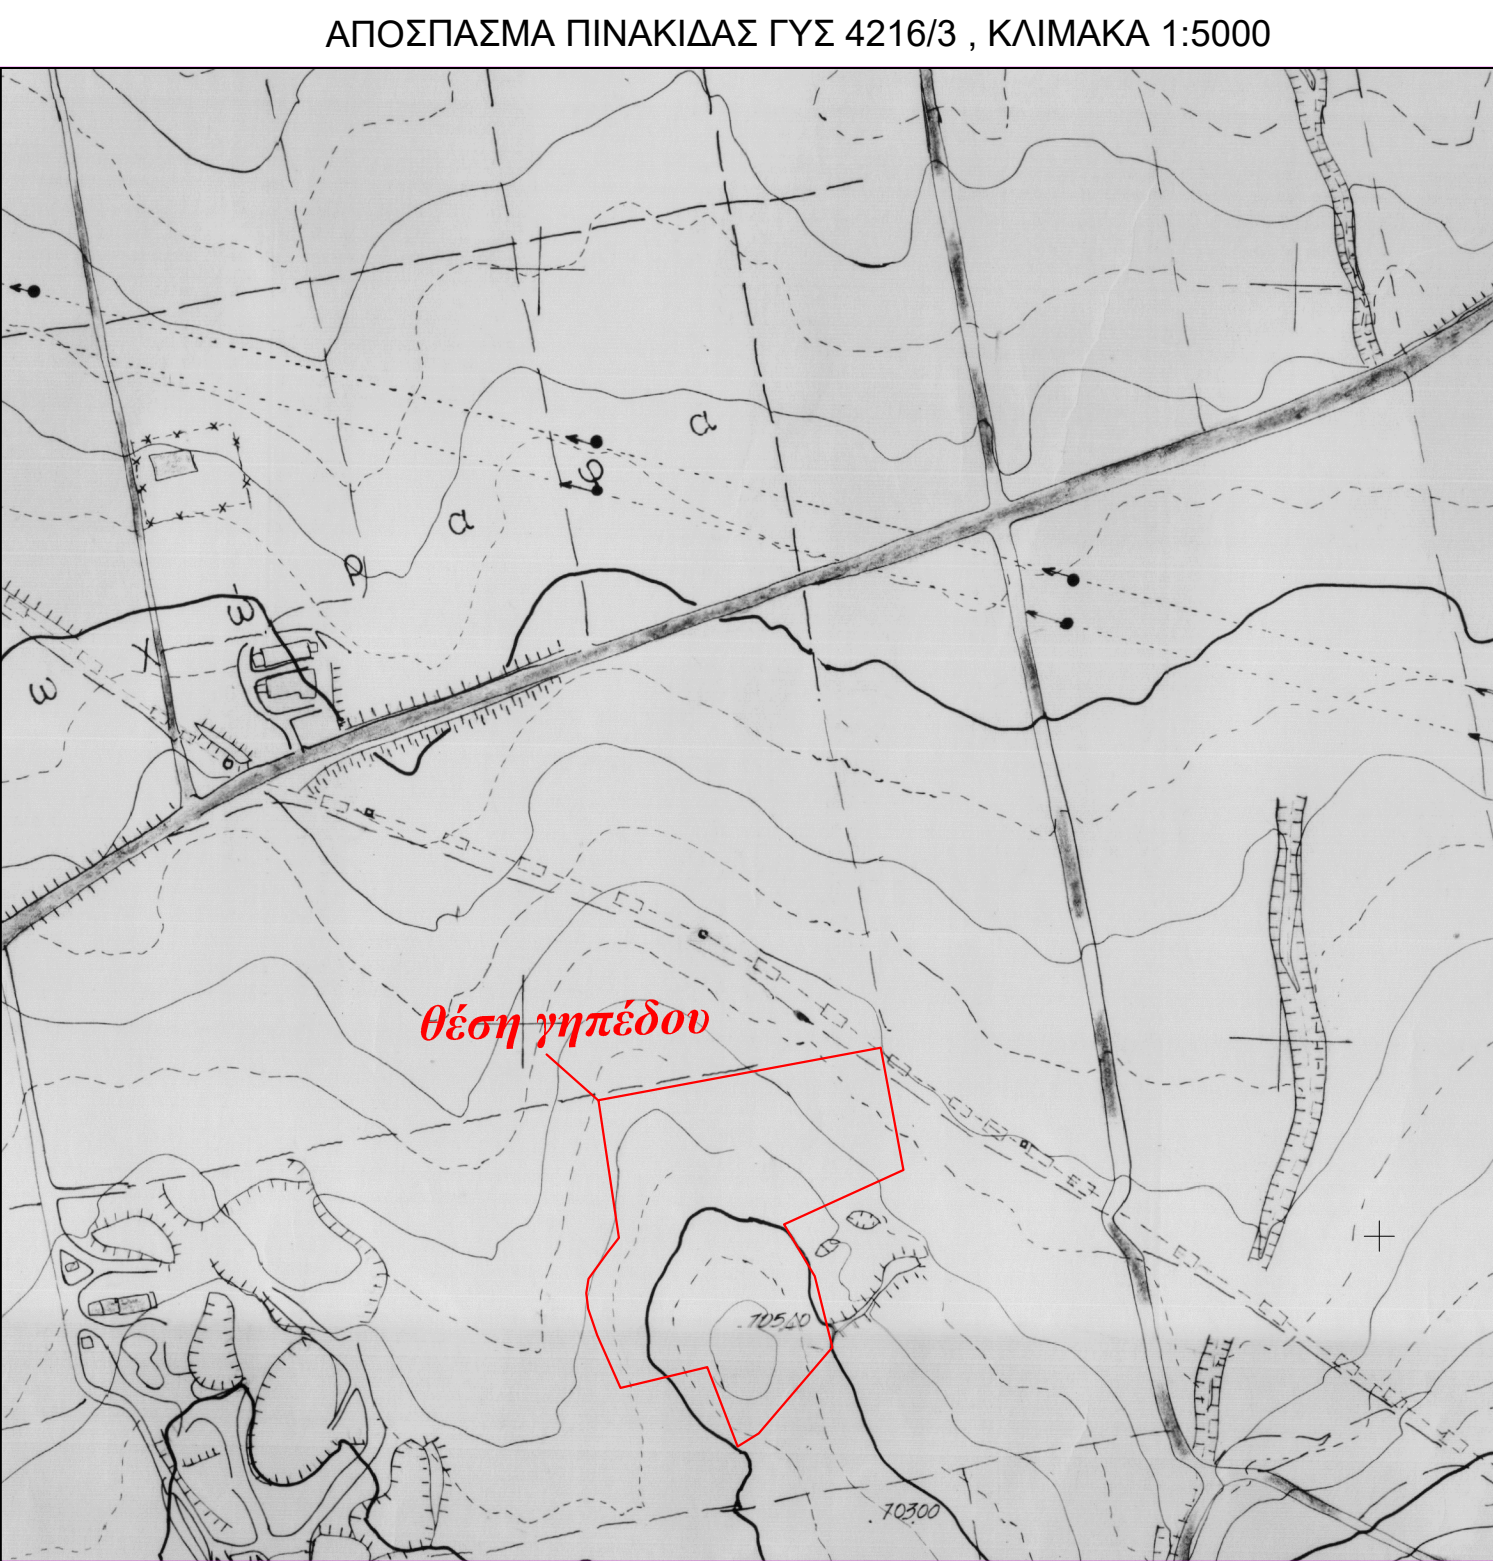

ΣΥΝΤΕΤΑΓΜΕΝΕΣ ΚΟΡΥΦΩΝ ΓΗΠΕΔΟΥ ΠΡΟΒΟΛΗ ΕΓΣΑ 87'				ΣΥΝΤΕΤΑΓΜΕΝΕΣ ΚΟΡΥΦΩΝ ΠΡΟΒΟΛΗ ΝΑΤΤ(40 21 -1.51)			
ΚΟΡ	X	Y	ΑΠΟΣΤΑΣΗ	ΚΟΡ	X	Y	ΑΠΟΣΤΑΣΗ
A	317068.85	4469009.47	...	A	-1755.97	386.19	...
B	317063.93	4468928.63	82.24	B	-1738.90	305.74	82.24
Γ	317005.03	4468892.65	86.72	Γ	-1816.89	267.82	86.72
Δ	317025.37	4468858.25	39.97	Δ	-1795.70	233.94	39.97
E	317037.02	4468811.26	48.41	E	-1782.90	187.25	48.41
Z	316988.22	4468754.28	75.02	Z	-1830.28	129.08	75.02
H	316974.23	4468745.70	16.41	H	-1844.06	120.16	16.41
Θ	316954.17	4468798.08	56.09	Θ	-1865.40	172.03	56.09
Ι	316896.92	4468784.38	58.87	Ι	-1922.29	156.92	58.87
K	316881.44	4468812.29	38.19	K	-1938.63	191.44	38.19
Λ	316875.34	4468836.61	18.36	Λ	-1945.16	208.60	18.36
M	316874.20	4468847.00	10.45	M	-1946.56	218.96	10.45
N	316875.75	4468856.54	9.67	N	-1945.23	228.54	9.67
Ξ	316887.88	4468873.58	20.92	Ξ	-1933.53	245.87	20.92
O	316895.75	4468883.66	12.79	O	-1925.91	256.14	12.79
Π	316882.13	4468874.64	91.99	Π	-1941.77	346.76	91.99
A	317068.85	4469009.47	189.94	A	-1755.97	386.19	189.94


E= 33.709,00 τ.μ. Περίμετρος= 886,04 μ.

ΣΥΝΤΕΤΑΓΜΕΝΕΣ ΚΟΡΥΦΩΝ ΤΜΗΜΑΤΟΣ ΜΕ ΑΠΟΔΟΣΗ ΧΑΡΑΚΤΗΡΑ ΧΧ, ΠΡΟΒΟΛΗ ΕΓΣΑ 87'			
ΚΟΡ	X	Y	ΑΠΟΣΤΑΣΗ
A1	316895.40	4468944.31	...
B1	316951.73	4468953.55	57.09
Γ1	316986.11	4468964.26	36.01
Δ1	317007.99	4468969.17	22.43
E1	317074.71	4468978.06	67.31
B	317083.93	4468928.63	50.28
Γ	317005.03	4468892.65	86.72
Δ	317025.37	4468858.25	39.97
Π	317036.43	4468813.64	45.96
K1	317028.36	4468803.06	13.30
Λ1	317028.66	4468801.50	1.59
Z	316988.22	4468754.28	62.17
N1	316980.46	4468749.52	9.10
Ξ1	316971.17	4468773.33	25.56
O1	316962.89	4468786.65	15.68
Π1	316955.62	4468794.30	10.56
Θ	316954.17	4468798.08	4.05
Σ1	316952.43	4468797.67	1.79
T1	316945.93	4468804.50	9.44
Y1	316914.67	4468798.70	31.79
Φ1	316912.88	4468811.19	12.62
X1	316906.19	4468841.99	31.51
Ψ1	316896.51	4468878.90	38.16
A1	316895.40	4468944.31	65.43

Εμβαδόν= 24550.85 τ.μ.

ΥΠΟΜΝΗΜΑ ΣΥΜΒΟΛΙΣΜΩΝ

Οριο ιδιοκτησίας
Αγροτεμάχια διανομής
Ζώνη δουλείας υπόγειου αγωγού νερού(ΔΕΗ)
Δίκτυο μέσης τάσης

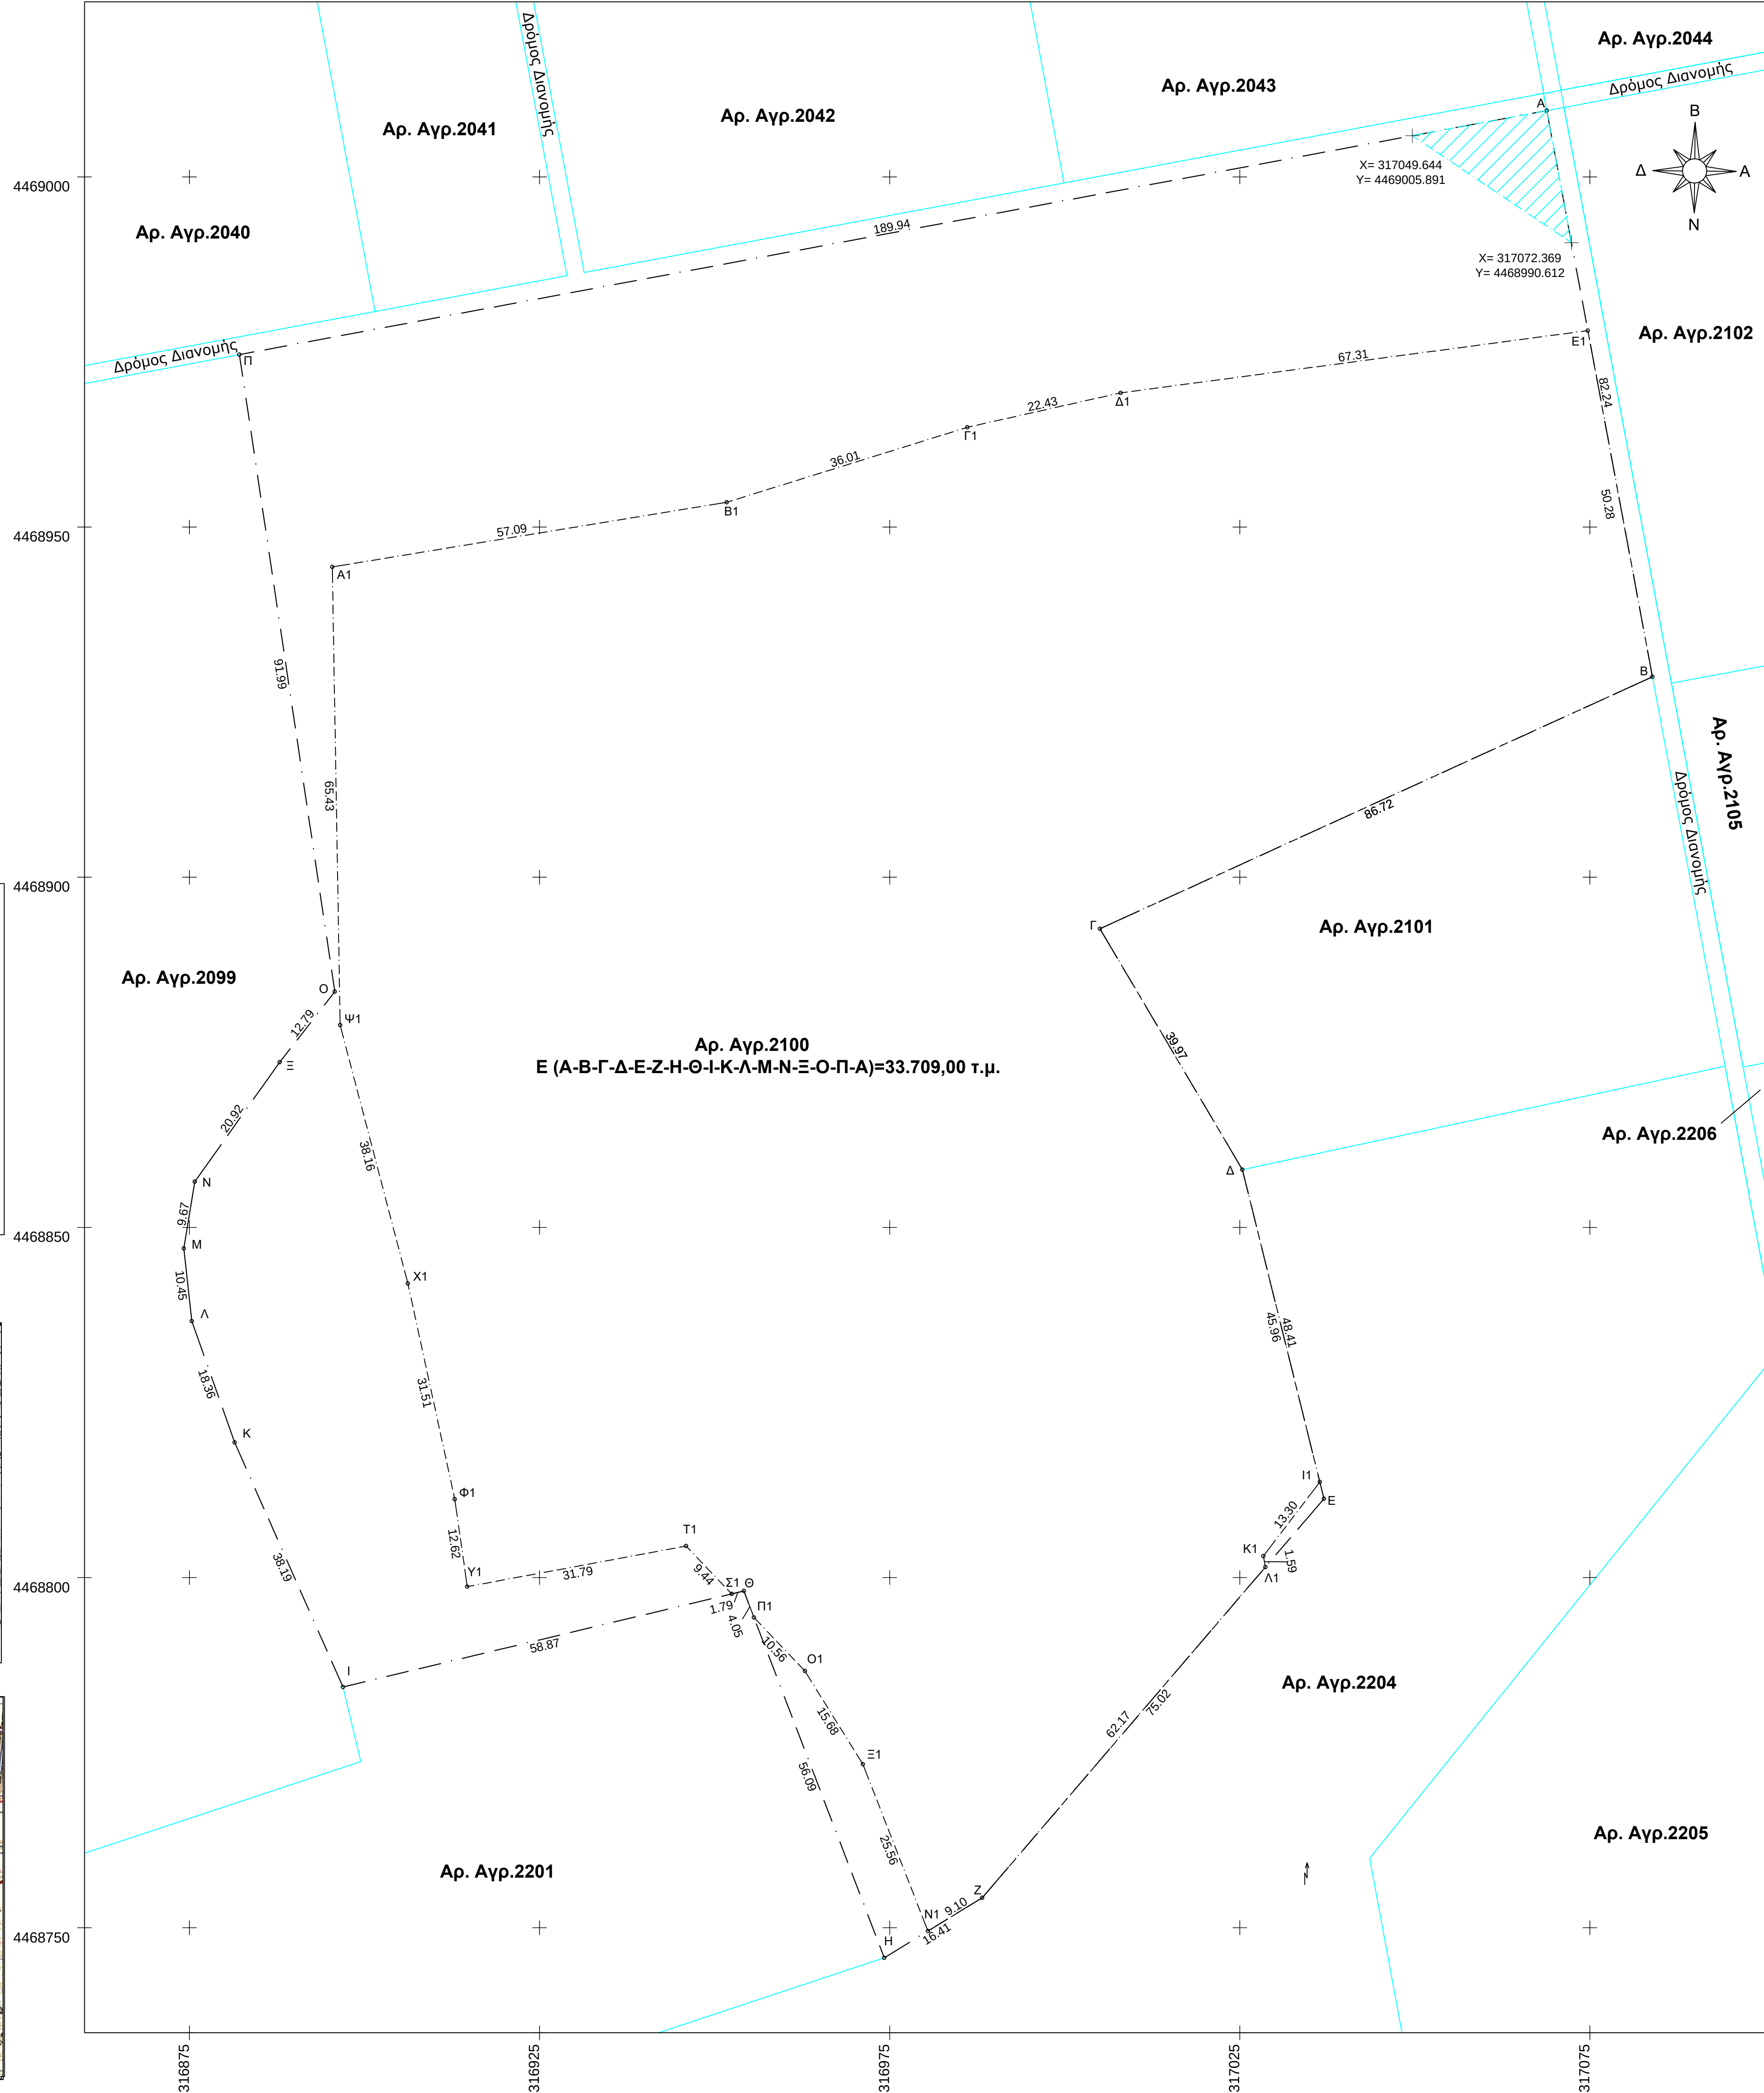

ΠΑΡΑΤΗΡΗΣΕΙΣ:

Α) Το διάγραμμα είναι ενταγμένο στο κρατικό σύστημα συντεταγμένων ΕΓΣΑ '87.
Β) Οι διαστάσεις και τα εμβαδά υπολογίσθηκαν αναλυτικά από τις συντεταγμένες των κορυφών.
Γ) Η εξάρτηση από το ΕΓΣΑ '87 πραγματοποιήθηκε με σύστημα GPS και κάνοντας χρήση του Ελληνικού συστήματος εντοπισμού-herpos.

ΟΡΟΙ ΔΟΜΗΣΗΣ ΕΚΤΟΣ ΣΧΕΔΙΟΥ:

α) Π.Δ. 24.5-1985 (ΦΕΚ 270 Α/31.6-1985)
β) Ν.3212/2003 (ΦΕΚ 308 Α/31-12-2003)
ΚΑΤΑ ΚΑΝΟΝΑ ΑΡΘΡΟ 1-Π.Δ. 24-5-1985
ΟΡΟΙ ΔΟΜΗΣΗΣ ΓΙΑ ΕΓΚΑΤΑΣΤΑΣΗ ΦΩΤΟΒΟΛΤΑΙΚΩΝ ΣΕ ΓΗΠΕΔΑ ΕΚΤΟΣ ΣΧΕΔΙΟΥ:

α) Υ.Α. 40158/25-08-2010 (ΦΕΚ 1556 Β')
β) ΦΕΚ 583 Β' 14-04-2011
γ) ΦΕΚ 104 Β' 24-01-2013

1)Σε γήπεδα εκτός σχεδίου επιτρέπεται η εγκατάσταση φωτοβολταϊκών σταθμών ανεξαρτήτως αρτιότητας και οικοδομησιμότητας του γηπέδου.
2)Οικιακή εγκατάσταση ηλεκτρονικού εξοπλισμού ανά 500 ΚW με διαστάσεις έως 15 τ.μ.και συνολικού ύψους μέχρι 2,5 μέτρα με δυνατότητα προσαύξησης του ύψους αυτού έως 20%.
3)Περσφορά με συμπατάξιμο μέχρι 2,5 μέτρα με συμπαγές τοίχω ύψους 30 εκατοστά.
4)Η εγκατάσταση των φωτοβολταϊκών συστημάτων και ο οικιακός πρέπει να απέχει από τα όρια γηπέδου.
α)Απόσταση ίση με 2,5 μέτρα όταν το μέγιστο ύψος του εξοπλισμού από τη στάθμη του φυσικού ή τεχνητά διαμορφωμένου εδάφους των γηπέδων είναι μέχρι και 2,5 μέτρων.
β)Απόσταση ίση με 5 μέτρα όταν το μέγιστο ύψος του εξοπλισμού υπερβαίνει τα 2,5 μέτρα.

ΝΟΜΟΣ 3889/ 2010(ΦΕΚ 181Α) ΑΡΘΡΟ 20 ΠΑΡ 6- ΟΠΩΣ ΤΡΟΠΟΠΟΙΗΘΗΚΕ ΚΑΙ ΙΣΧΥΕΙ ΜΕ ΤΟ Ν.4483 /2017 (ΦΕΚ 107 Α)
ΥΠΕΥΘΥΝΗ ΔΗΛΩΣΗ (ΑΡΘΡΟ 8-ΠΑΡ4 1599/1986)
ΕΜΒΑΔΟΝ ΓΗΠΕΔΟΥ Α.Τ.2100 (Α-Β-Γ-Δ-Ε-Ζ-Η-Θ-Ι-Κ-Λ-Μ-Ν-Ξ-Ο-Π-Α)=33.709,00 τ.μ.
ΣΥΜΦΩΝΑ ΜΕ ΤΑ ΣΤΟΙΧΕΙΑ ΤΟΥ ΚΥΡΩΜΕΝΟΥ ΔΑΣΙΚΟΥ ΧΑΡΤΗ, ΤΟ ΤΜΗΜΑ ΤΟΥ ΑΚΙΝΗΤΟΥ ΜΕ ΣΤΟΙΧΕΙΑ (Α-Ε1-Δ1-Γ1-Β1-Α1-Ψ1-Χ1-Φ1-Υ1-Τ1-Σ1-Ι-Κ-Λ-Μ-Ν-Ξ-Ο-Π-Α) ΚΑΙ ΕΜΒΑΔΟΝ 8.845,84Τ.Μ.,ΤΟ ΤΜΗΜΑ ΜΕ ΣΤΟΙΧΕΙΑ (Π1-Ο1-Ξ1-Ν1-Η-Π1) ΚΑΙ ΕΜΒΑΔΟΝ 291,61Τ.Μ. ΚΑΙ ΤΟ ΤΜΗΜΑ ΜΕ ΣΤΟΙΧΕΙΑ (Ε-Λ1-Κ1-Ι1-Ε) ΚΑΙ ΕΜΒΑΔΟΝ 20,70 Τ.Μ. ΕΧΟΥΝ ΑΠΟΔΟΣΗ ΧΑΡΑΚΤΗΡΑ(Α.Α) ΕΙΝΑΙ ΔΗΛΑΔΗ ΜΗ ΔΑΣΙΚΟΥ ΧΑΡΑΚΤΗΡΑ ΚΑΙ ΕΧΕΙ ΟΡΙΣΤΙΚΗ ΙΣΧΥ.ΣΤΗΝ ΠΡΟΣΩΡΙΝΗ ΑΝΑΡΤΗΣΗ ΤΟ ΤΜΗΜΑ ΤΟΥ ΑΚΙΝΗΤΟΥ ΜΕ ΣΤΟΙΧΕΙΑ (Α1-Β1-Γ1-Δ1-Ε1-Β-Γ-Δ-Γ1-Κ1-Λ1 -Ζ-Ν1-Ξ1-Ο1-Π1-Θ-Σ1-Τ1-Υ1-Φ1-Χ1-Ψ1-Α1) ΚΑΙ ΕΜΒΑΔΟΝ 24.550,85Τ.Μ. ΕΧΕΙ ΑΠΟΔΟΣΗ ΧΑΡΑΚΤΗΡΑ ΧΧ.
-Ο ΔΗΛΩΝ-

ΔΗΛΩΣΗ ΜΗΧΑΝΙΚΟΥ (Ν.651/77)
Δηλώνω σύμφωνα με τον νόμο για το γεωτεμάχιο Α.Τ.2100 με στοιχεία (Α-Β-Γ-Δ-Ε-Ζ-Η-Θ-Ι-Κ-Λ-Μ-Ν-Ξ-Ο-Π-Α) εμβαδού 33.709,00τ.μ. που βρίσκεται στην Ο.Δ. 1927-1936 στην Τ.Κ. Δρεπάνου, Δ.Ε. Ελληνισπόντου,του δήμου Κοζάνης ότι:
α)Είναι άρτιο και οικοδομήσιμο σύμφωνα με τις ισχύουσες πολεοδομικές διατάξεις.
β)Βρίσκεται εκτός σχεδίου εκτός ορίων οικισμού Δρεπάνου,
γ)Δεν εμπίπτει στις διατάξεις του Ν.1337/83.
δ)Εντός αυτού δεν διέρχονται εναέριες γραμμές μεταφοράς υψηλής τάσης της ΔΕΗ ή αγωγός φυσικού αερίου ή ρέμα.
ε)Σύμφωνα με τη μερική κύρωση δασικού χάρτη,η έκταση με εμβαδό Ε=33.709,00 τ.μ. δεν διέπεται από τις διατάξεις της δασικής νομοθεσίας και έχει οριστική ισχύ.
ΣΤο εν λόγω τεμάχιο βρίσκεται εκτός Γ.Π.Σ. Σ.Σ.Ο.Ο.Α.Π. και Ζ.Ο.Ε.
η)Το τεμάχιο βρίσκεται σε ακτίνα μεγαλύτερη των 1000 μ. από λατομική ζώνη και 500 μ. από μεμονωμένο λατομείο.
θ)Η απόσταση από τον οικισμό είναι μεγαλύτερη των 150 μέτρων.
Ο ΒΕΒΑΙΩΝ ΜΗΧΑΝΙΚΟΣ

ΔΗΛΩΣΗ ΙΔΙΟΚΤΗΤΗ(4030/2011)
Ο κάτωθι υπογεγραμμένος ιδιοκτήτης ΔΗΜΟΣ ΚΟΖΑΝΗΣ δηλώνω ότι:
Α)Τα όρια για το γεωτεμάχιο Α.Τ.2100 με στοιχεία (Α-Β-Γ-Δ-Ε-Ζ-Η-Θ-Ι-Κ-Λ-Μ-Ν-Ξ-Ο-Π-Α) εμβαδού 33.709,00τ.μ. που βρίσκεται στην Ο.Δ. 1927-1936 στην Τ.Κ. Δρεπάνου, Δ.Ε. Ελληνισπόντου,του δήμου Κοζάνης, Π.Ε. Κοζάνης,υποβλήθηκαν από μένα και
Β) ευθύνονται για την ακρίβεια των δηλούμενων ορίων του γεωτεμαχίου.
Ο ΔΗΛΩΝ

ΕΡΓΟΔΟΤΗΣ	ΔΗΜΟΣ ΚΟΖΑΝΗΣ
ΕΡΓΟ	ΦΩΤΟΒΟΛΤΑΪΚΗ ΜΟΝΑΔΑ ΠΑΡΑΓΩΓΗΣ ΗΛΕΚΤΡΙΚΗΣ ΕΝΕΡΓΕΙΑΣ
ΤΟΠΟΘΕΣΙΑ	ΔΗΜΟΣ ΚΟΖΑΝΗΣ-Δ.Ε. ΕΛΛΗΣΠΟΝΤΟΥ-Τ.Κ. ΔΡΕΠΑΝΟΥ ΔΙΑΝΟΜΗ 1927-1936 - Α.Τ. 2100 - ΕΚΤΟΣ ΣΧΕΔΙΟΥ
ΜΕΛΕΤΗΤΗΣ	ΠΑΝΑΓΙΩΤΗΣ ΜΑΥΡΙΔΗΣ ΔΙΠΛΩΜΑΤΟΥΧΟΣ ΠΟΛΙΤΙΚΟΣ ΜΗΧΑΝΙΚΟΣ Α.Π.Θ.
ΘΕΜΑ ΣΧΕΔΙΟΥ	ΑΡΙΘΜΟΣ ΣΧΕΔΙΟΥ
ΤΟΠΟΓΡΑΦΙΚΟ ΔΙΑΓΡΑΜΜΑ	T1
ΚΛΙΜΑΚΑ 1:500	ΟΚΤΩΒΡΙΟΣ 2020
ΧΡΟΝΟΣ ΜΕΛΕΤΗΣ	
ΥΠΟΓΡΑΦΗ - ΣΦΡΑΓΙΔΑ	