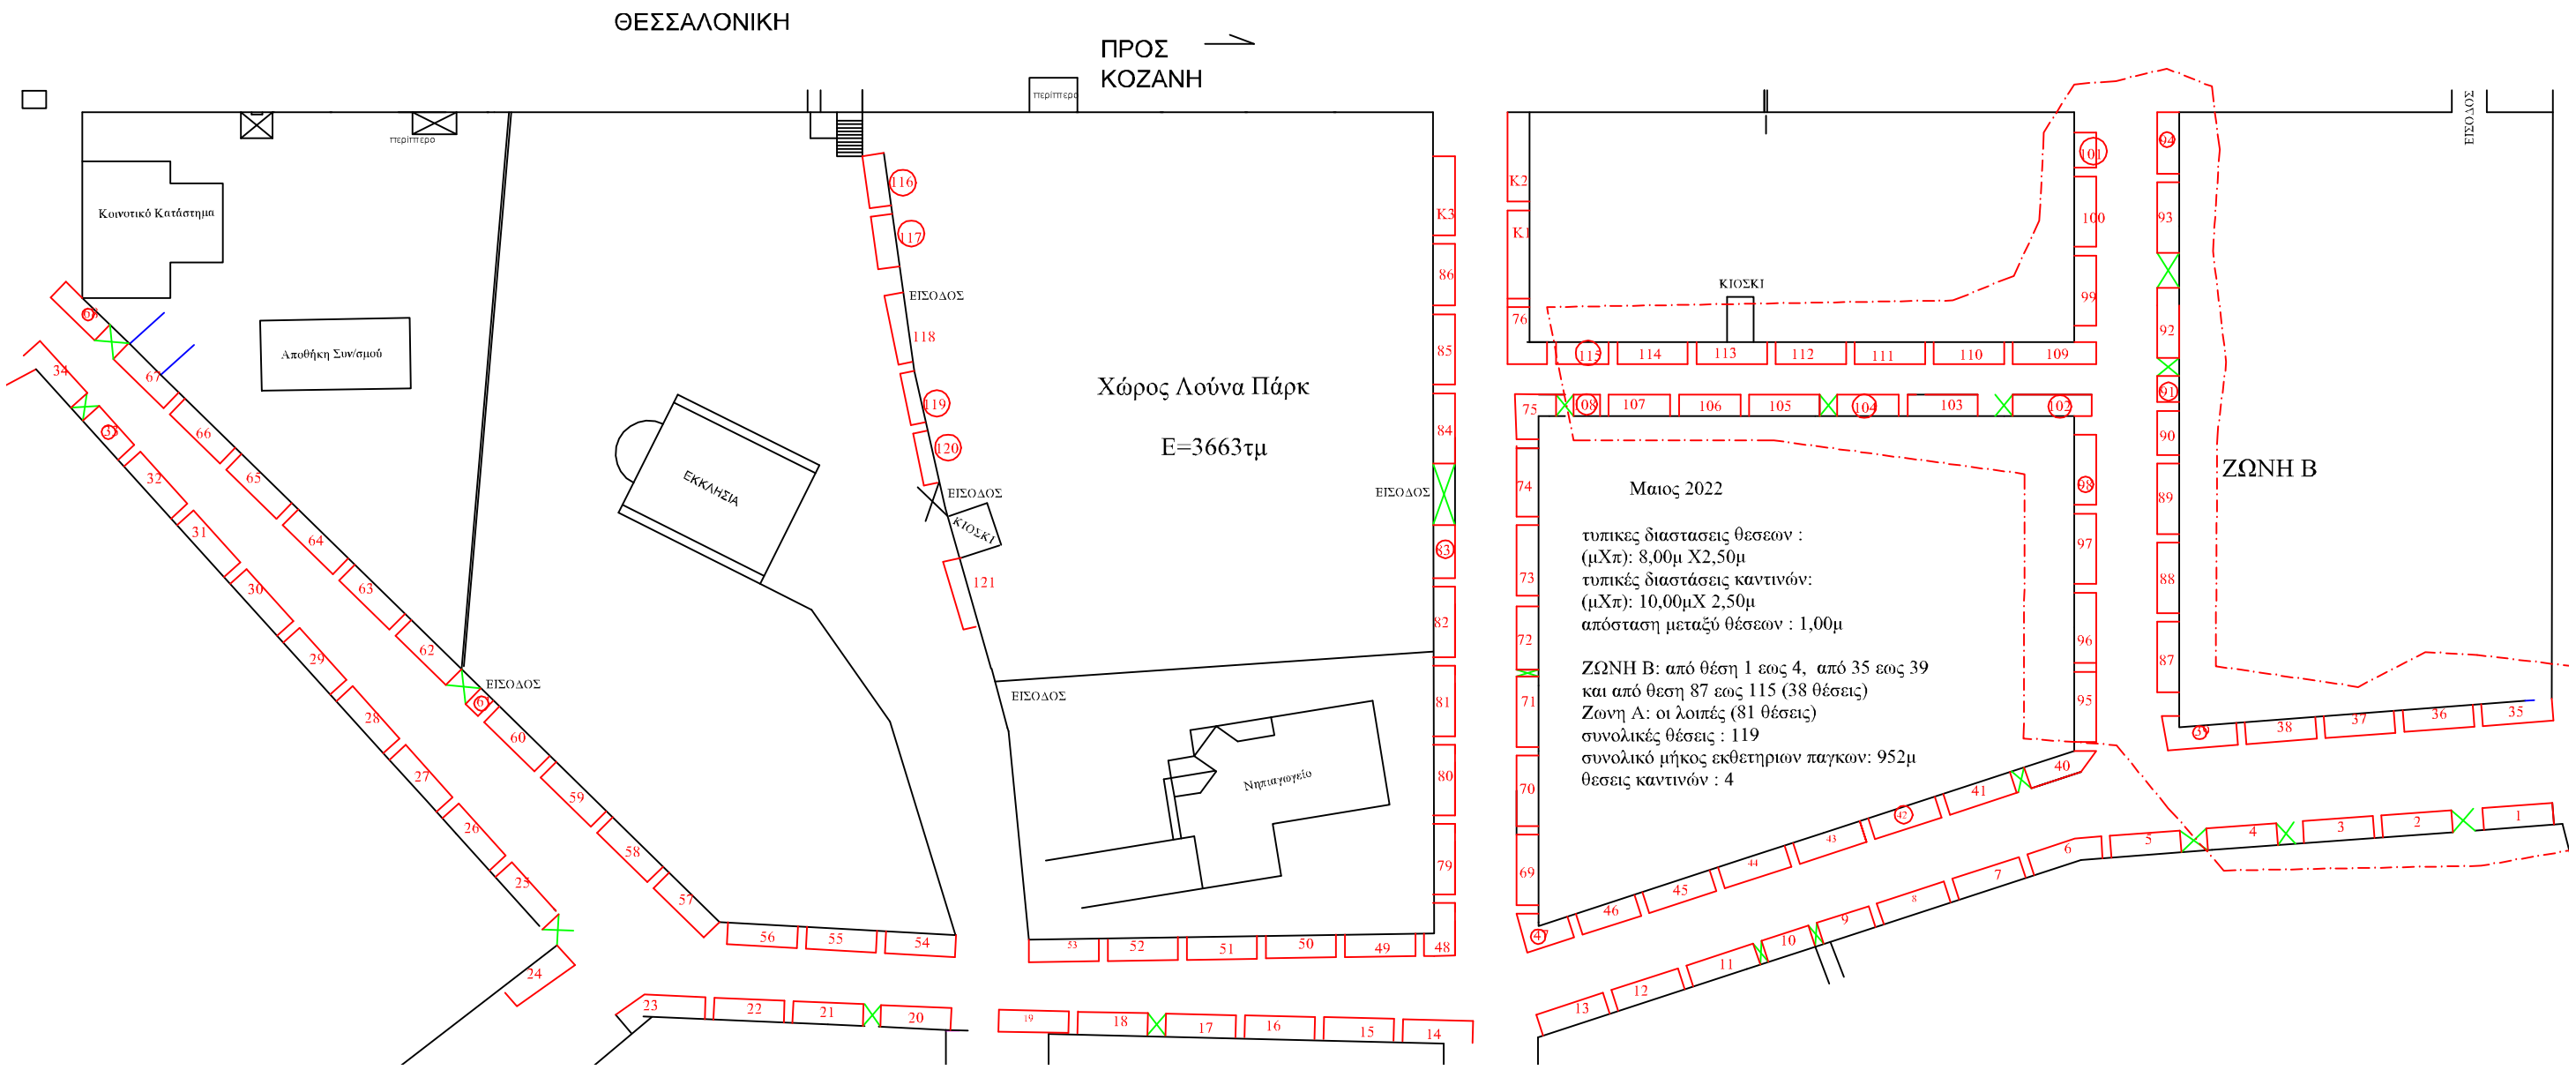
ΘΕΣΣΑΛΟΝΙΚΗ
ΠΡΟΣ ΚΟΖΑΝΗ
περίπτερο
περίπτερο
Κοινοτικό Κατάστημα
Αποθήκη Συν/σμού
ΕΚΚΛΗΣΙΑ
ΕΙΣΟΔΟΣ
ΕΙΣΟΔΟΣ
ΚΙΟΣΚΙ
ΕΙΣΟΔΟΣ
ΕΙΣΟΔΟΣ
Χώρος Λούνα Πάρκ
Ε=3663τμ
Νηπιαγωγείο
ΕΙΣΟΔΟΣ
ΕΙΣΟΔΟΣ
ΚΙΟΣΚΙ
ΖΩΝΗ Β
Μαιος 2022
τυπικες διαστασεις θεσεων :
(μΧπ): 8,00μ Χ2,50μ
τυπικές διαστάσεις καντινών:
(μΧπ): 10,00μΧ 2,50μ
απόσταση μεταξύ θέσεων : 1,00μ
ΖΩΝΗ Β: από θέση 1 εως 4, από 35 εως 39
και από θεση 87 εως 115 (38 θέσεις)
Ζωνη Α: οι λοιπές (81 θέσεις)
συνολικές θέσεις : 119
συνολικό μήκος εκθετηριων παγκων: 952μ
θεσεις καντινών : 4